

### LEGENDA

- I - ÁREA RURAL (AR)
  - ÁREA RURAL (AR)
- II - ÁREA URBANA (AU)
  - ZONA RESIDENCIAL 1 (ZR1)
  - ZONA RESIDENCIAL 2 (ZR2)
  - ZONA RESIDENCIAL 3 (ZR3)
  - ZONA RESIDENCIAL 4 (ZR4)
  - ZONA RESIDENCIAL 5 (ZR5)
  - ZONA RESIDENCIAL 6 (ZR6)
  - SETOR ESP. DE COMÉRCIO E SERV. 1 (SECS 1)
  - SETOR ESP. DE COMÉRCIO E SERV. 2 (SECS 2)
  - ZONA INDUSTRIAL E DE SERVIÇOS (ZIS)
  - ZONA ESPECIAL PORTUÁRIA (ZEP)
  - ZONA ESP. DE INTERESSE SOCIAL 1 (ZEIS 1)
  - ZONA ESP. DE INTERESSE SOCIAL 2 (ZEIS 2)
  - ZONA ESPECIAL DE ATERRO SANITÁRIO (ZEAS)
  - ZONA ESPECIAL DE TURISMO (ZETUR)
  - ZONA DE OCUPAÇÃO ESPECIAL 1 (ZOE1)
  - ZONA DE OCUPAÇÃO ESPECIAL 2 (ZOE2)
  - ÁREA ESPECIAL DE RESTINGA (AER)
  - ÁREA ESPECIAL DE PARQUE MUNICIPAL (AEP)

### BASE CARTOGRÁFICA

- RIOS
- ALAGADOS E MANGUES
- LIMITE MUNICIPAL
- LIMITE URBANO
- VIA REGIONAL
- VIA MARGINAL
- VIAS COLETORAS
- DIRETRIZ VIAS COLETORAS
- RODOVIA ESTADUAL PR-407
- RODOVIA ESTADUAL PR-412
- DIRETRIZ DE RODOVIA
- DIRETRIZ DE VIA ARTERIAL
- CANAL EXISTENTE
- DIRETRIZ DE CANAL


### ANEXO V - MAPA DE ZONEAMENTO, USO E OCUPAÇÃO DO SOLO

MUNICÍPIO DE PONTAL DO PARANÁ

**PLANO DIRETOR DE PONTAL DO PARANÁ**

BASE CARTOGRÁFICA  
FONTE: ITCG

ESCALA:  
1:50000

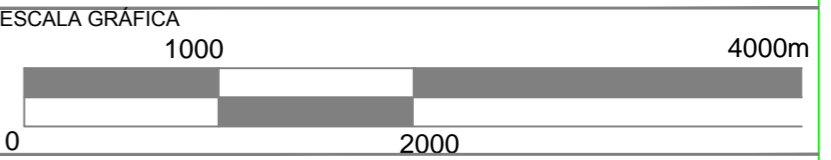

Resp. Téc: MÔNICA JANKE DE CASTRO - CAU A27.114-4 Data: Novembro/2015

