


PLANO DIRETOR DE DESENVOLVIMENTO INTEGRADO  
PONTAL DO PARANÁ - 2004

ZPAs de Pontal do Paraná - Relatório Técnico  
ZPA 02

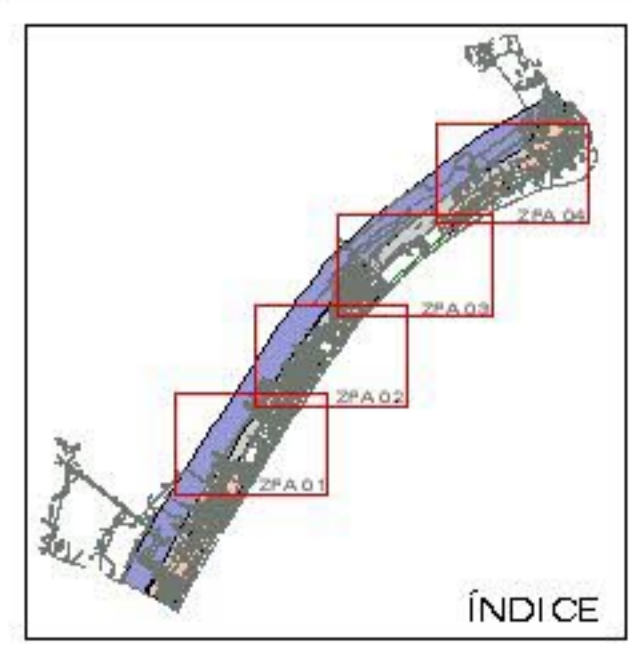

- USO ATUAL DO SOLO**
- EDIFICAÇÕES**
- Cemitério
  - Edificação Comercial
  - Edificação Industrial
  - Edificação Pública
  - Edificação Residencial
  - Escola
  - Igreja
- DECRETO 2722 / 84**
- ZA
  - ZEU
  - ZPA
  - ZP2
  - ZP6

- VEGETAÇÃO**
- Agricultura, Pecuária e Outros
  - Áreas Urbanas
  - Fase Inicial da Sucessão
  - Fase Intermediária da Sucessão
  - Floresta Ombrófila
  - Formações Pioneiras
  - Reflorestamento
  - ~ Rios e Canais
  - ~ Arruamento
  - Área de Preservação Permanente

Curitiba, 2004  
ESCALA 1:5000

