


OCEANO
ATLÂNTICO

OCEANO

PLANO DIRETOR DE DESENVOLVIMENTO INTEGRADO
PONTAL DO PARANÁ - 2004

ZPAs de Pontal do Paraná - Relatório Técnico
ZPA 04

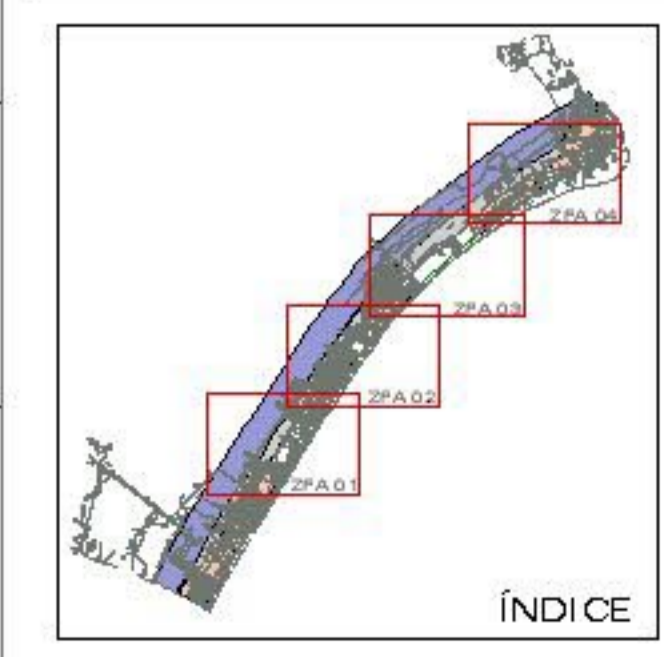

- USO ATUAL DO SOLO**
- EDIFICAÇÕES
 - Cemitério
 - Edificação Comercial
 - Edificação Industrial
 - Edificação Pública
 - Edificação Residencial
 - Escola
 - Igreja
- DECRETO 2722 / 84
 - ZA
 - ZEU
 - ZPA
 - ZP2
 - ZP6

- VEGETAÇÃO**
- Agricultura, Pecuária e Outros
- Áreas Urbanas
- Fase Inicial da Sucessão
- Fase Intermediária da Sucessão
- Floresta Ombrófila
- Formações Pioneiras
- Reflorestamento
- Rios e Canais
- Arruamento
- Área de Preservação Permanente

Curitiba, 2004
ESCALA 1:5000

