
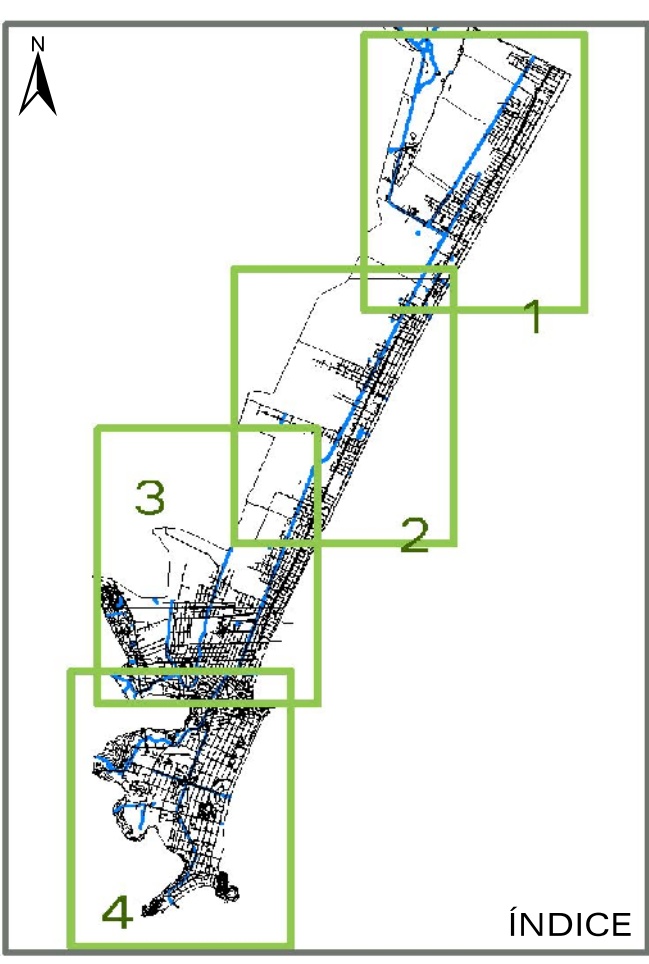


MATINHOS
ÁREA RURAL

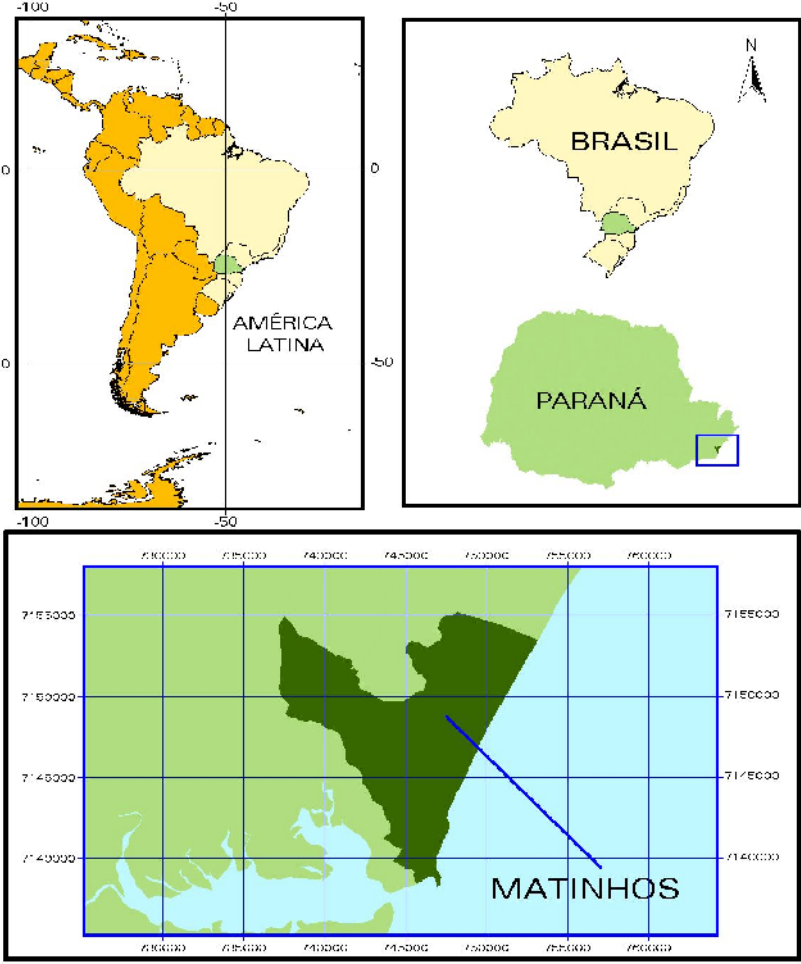

SIMBOLOGIA

- SEI - Setor Especial Industrial
- ZB1 - Zona Balneária 1
- ZB2 - Zona Balneária 2
- ZC - Zona Central
- ZCA1 - Zona de Conservação 1
- ZCA2 - Zona de Conservação 2
- ZEIS - Zona Especial de Interesse Social
- ZR1 - Zona Residencial 1
- ZR2 - Zona Residencial 2
- ZR3 - Zona Residencial 3
- ZRM - Zona de Restrição Máxima
- ZUR - Zona de Uso Restrito

- Perímetro Urbano de Matinhos
- Arruamento Implantado
- Rios e Canais
- PR-412
- Via Coletora - Tipo 1
- Via Coletora - Tipo 2
- Via Beira Mar
- Via Férrea Litorânea
- Faixas de Domínio
- Conexões Viárias
- Rótulas

- Área Rural de Matinhos
- Corredor de Proteção à Biodiversidade
- Faixa de Praia / Restinga
- Unidades de Conservação

DECRETO ESTADUAL Nº
MAPA 02 - ZONEAMENTO, USO E OCUPAÇÃO DO SOLO URBANO
MATINHOS - PARANÁ - BRASIL -2006



Mapa 02 - Zoneamento, Uso e Ocupação do Solo Urbano
Parte Integrante do Decreto Estadual Nº , Zoneamento de Uso e Ocupação do Solo Urbano

PRANCHA 02/04
ESCALA 1/5000

CARTOGRAFIA : PARANACIDADE - 1997
GEOPROCESSAMENTO: CONSELHO DO LITORAL

