

MATINHOS

ÁREA RURAL

SEI

ZCA1

ZR1

ZB2

Garagem Municipal

PARQUE ESTADUAL RIO DA ONÇA

ZCA1

Parque Municipal Sertãozinho

ZEIS

ZR1

ZB1

ZR1

ZR3

Sede Municipal

ZUR

ZRM

ZR3

Centro Público de Ensino Fundamental

ZR2

ZUR

ZRM

ZR2

Parque Náutico Bom Retiro

Faixa de Praia / Restinga

Centro de Desenvolvimento da Comunidade Pesqueira



ZR1

ZUR

ZC

ZRM

OCEANO ATLÂNTICO

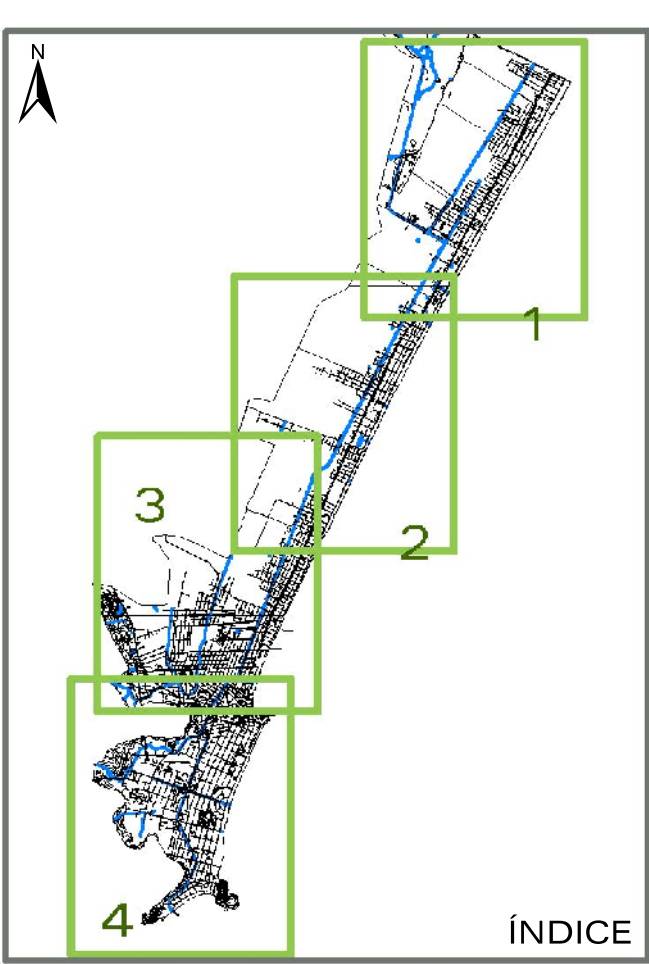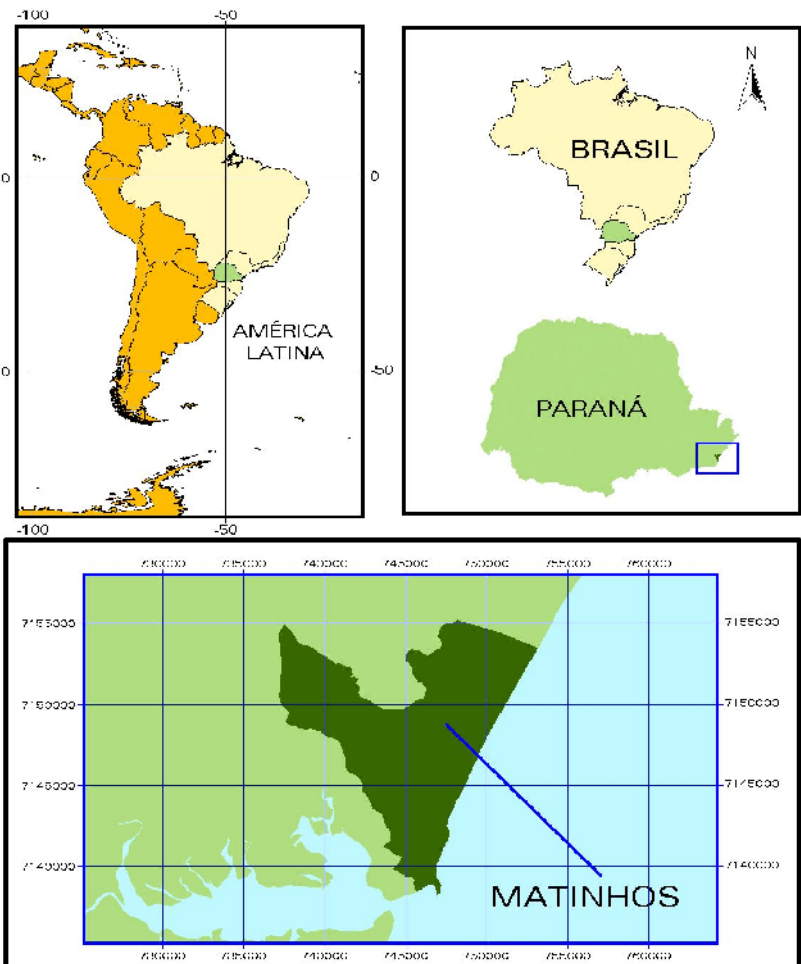

SIMBOLOGIA

- SEI - Setor Especial Industrial
- ZB1 - Zona Balneária 1
- ZB2 - Zona Balneária 2
- ZC - Zona Central
- ZCA1 - Zona de Conservação 1
- ZCA2 - Zona de Conservação 2
- ZEIS - Zona Especial de Interesse Social
- ZR1 - Zona Residencial 1
- ZR2 - Zona Residencial 2
- ZR3 - Zona Residencial 3
- ZRM - Zona de Restrição Máxima
- ZUR - Zona de Uso Restrito

- Perímetro Urbano de Matinhos
- Arruamento Implantado
- Rios e Canais
- PR-412
- PR-508
- Via Coletora - Tipo 1
- Via Coletora - Tipo 2
- Via Beira Mar
- Via Parque Nacional Saint - Hilaire / Lange - Trecho 02
- Faixas de Domínio
- Conexões Viárias
- Rótulas

- Área Rural de Matinhos
- Corredor de Proteção à Biodiversidade
- Faixa de Praia / Restinga
- Unidades de Conservação

Parte Integrante do Decreto Estadual Nº

Mapa 02 - Zoneamento, Uso e Ocupação do Solo Urbano

, Zoneamento de Uso e Ocupação do Solo Urbano

PRANCHA 03/04

ESCALA 1/5000

CARTOGRAFIA : PARANACIDADE - 1997

GEOPROCESSAMENTO: CONSELHO DO LITORAL

