

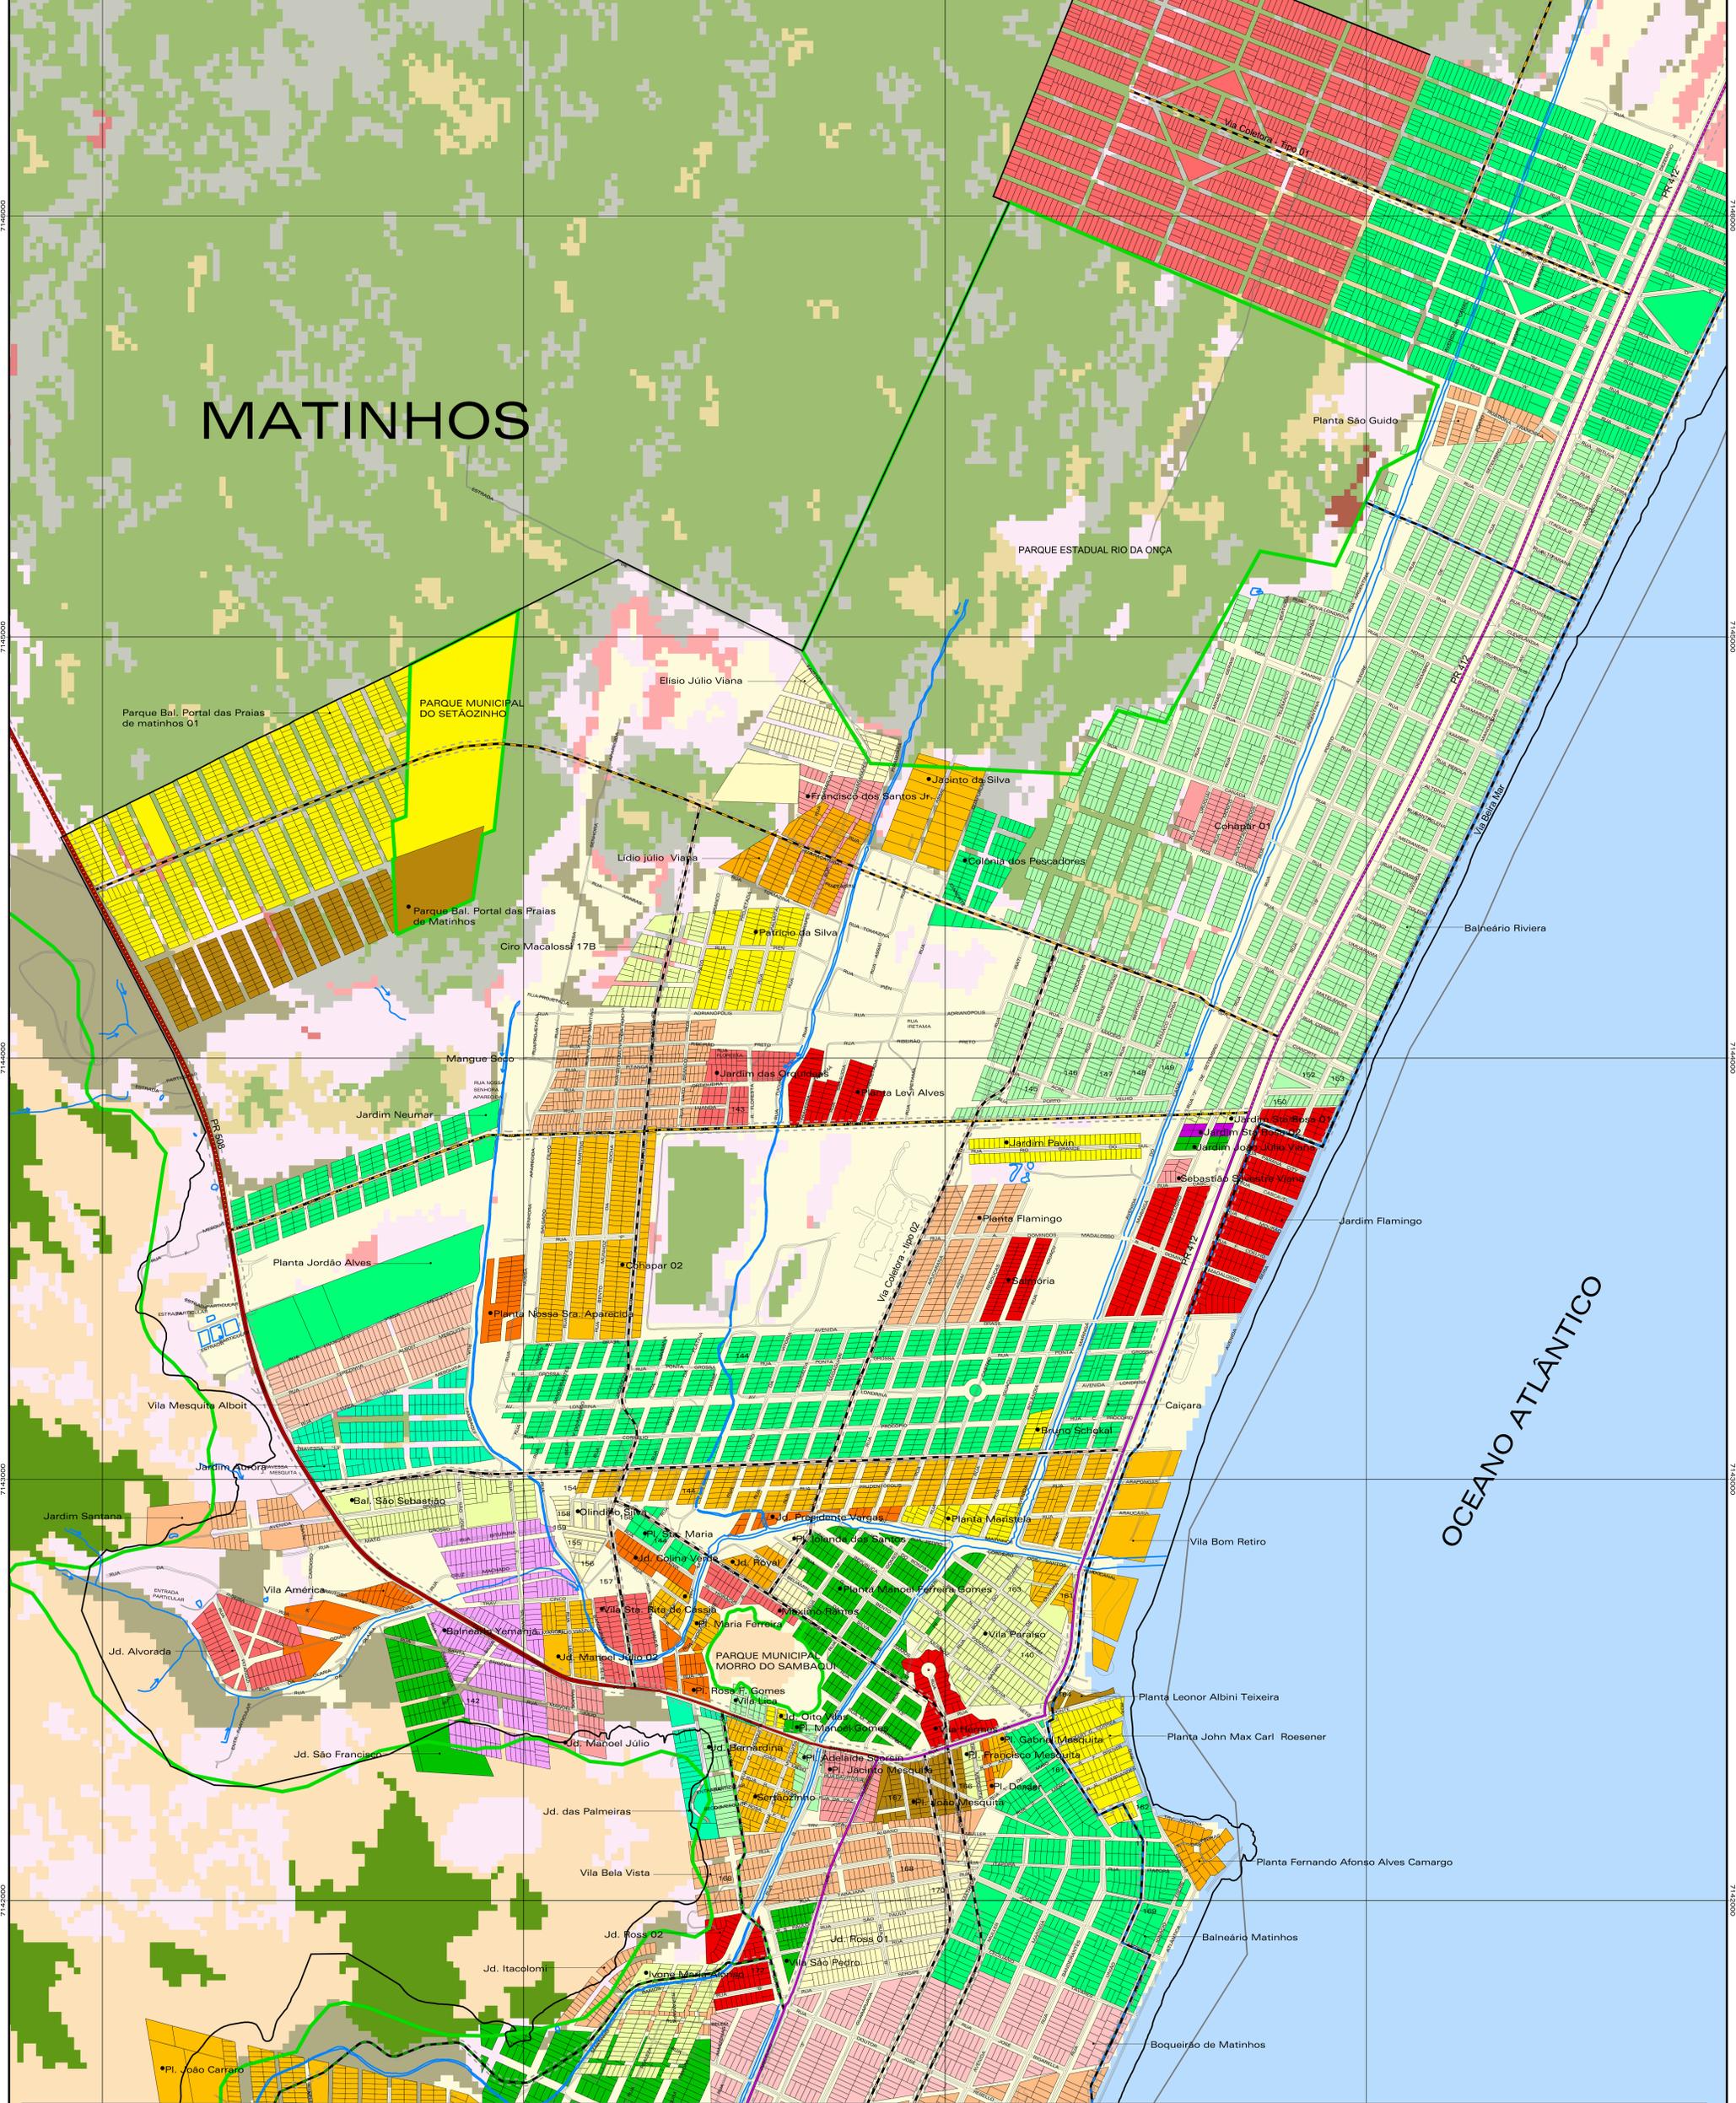


# MATINHOS

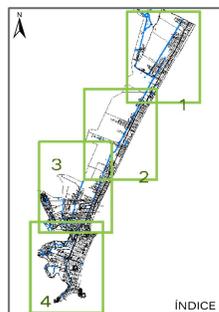

## PLANO DIRETOR PARTICIPATIVO E DE DESENVOLVIMENTO INTEGRADO MAPA 04 - PARCELAMENTO DO SOLO URBANO MATINHOS - PARANÁ - BRASIL - 2006

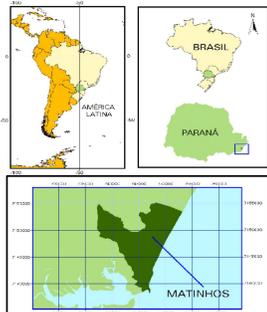

### SIMBOLOGIA

- |  |   |  |
|--|---|--|
| <ul style="list-style-type: none"> <li>— Perímetro do Município de Matinhos</li> <li>— Perímetro Urbano de Matinhos</li> <li>— Arruamento Implantado</li> <li>— Rios e Canais</li> <li>PR-412</li> <li>Via Coletora - Tipo 1</li> <li>Via Coletora - Tipo 2</li> <li>Via Beira Mar</li> <li>Via Férrica Litorina</li> <li>Faixas de Domínio</li> </ul> | <ul style="list-style-type: none"> <li>Agricultura, Pecuária e Outros</li> <li>Áreas Urbanas</li> <li>Breachingal</li> <li>Fase Inicial da Sucessão</li> <li>Fase Intermediária da Sucessão</li> <li>Floresta O. Densa das Terras Baixas - solos hidromórficos</li> <li>Floresta O. Densa das Terras Baixas - solos semi-hidromórf. e não hidromórf.</li> <li>Floresta Ombrófila Densa Montana</li> <li>Floresta Ombrófila Densa Submontana</li> <li>Formações Pioneiras com Influência Fluvial - arbórea</li> <li>Formações Pioneiras com Influência Fluvial - herbácea / arbustiva</li> </ul> | <ul style="list-style-type: none"> <li>Formações Pioneiras com Influência Marinha - arbórea</li> <li>Reforestamento</li> </ul> |
|--|---|--|



Mapa 04 - Parcelamento do Solo Urbano  
Parte Integrante da Lei Municipal Nº ... Parcelamento do Solo Urbano  
**PRANCHAS 03/04**  
ESCALA 1/5000  
CARTOGRAFIA: PARANACIDADE - 1997  
GEOPROCESSAMENTO: CONSELHO DO LITORAL

