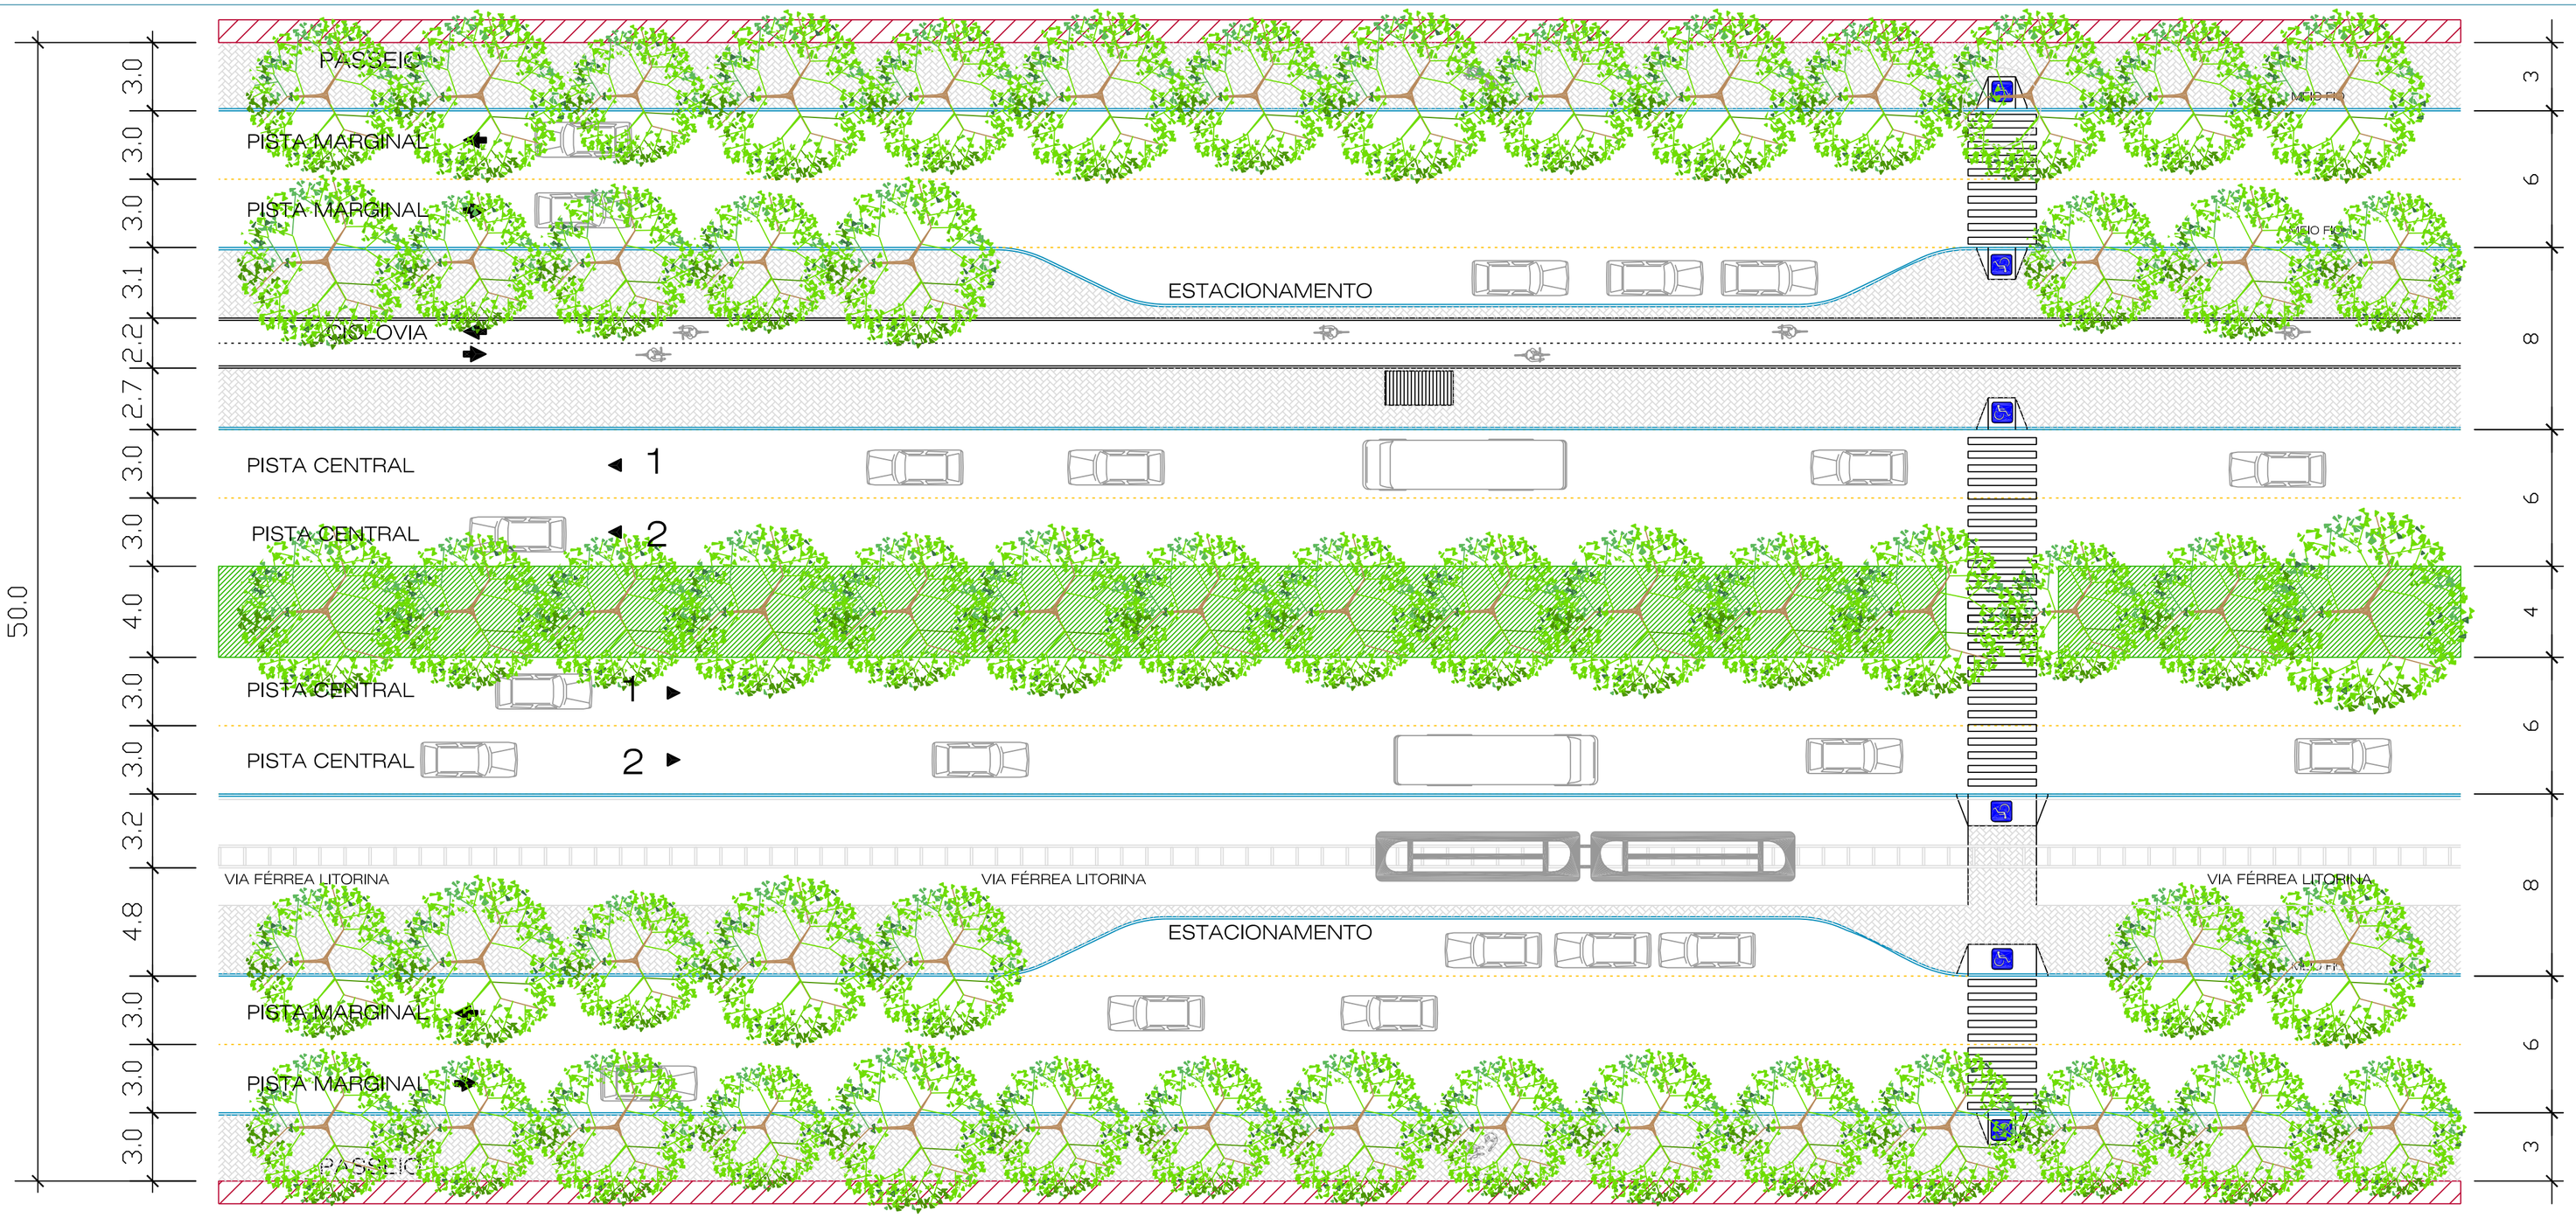

RODOVIA PR 412 - 50 metros
planta - OPÇÃO 01
com vias marginais
ESCALA 1:200

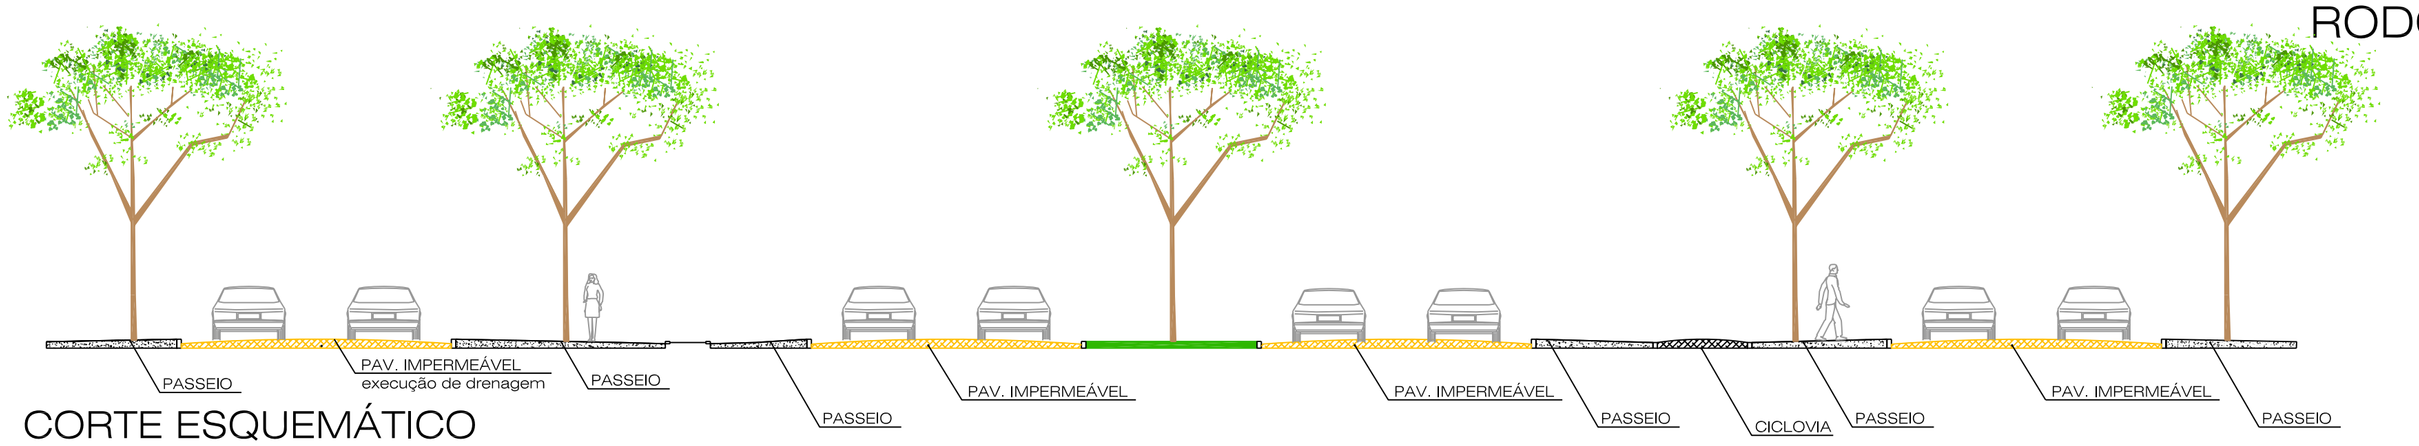

CORTE ESQUEMÁTICO

DESENHO DE VIAS
VIAS ARTERIAIS

PLANO DIRETOR PARTICIPATIVO E DE DESENVOLVIMENTO INTEGRADO

MATINHOS PR BRASIL 2006

PROPOSTAS

PRANCHA 01/17

01