



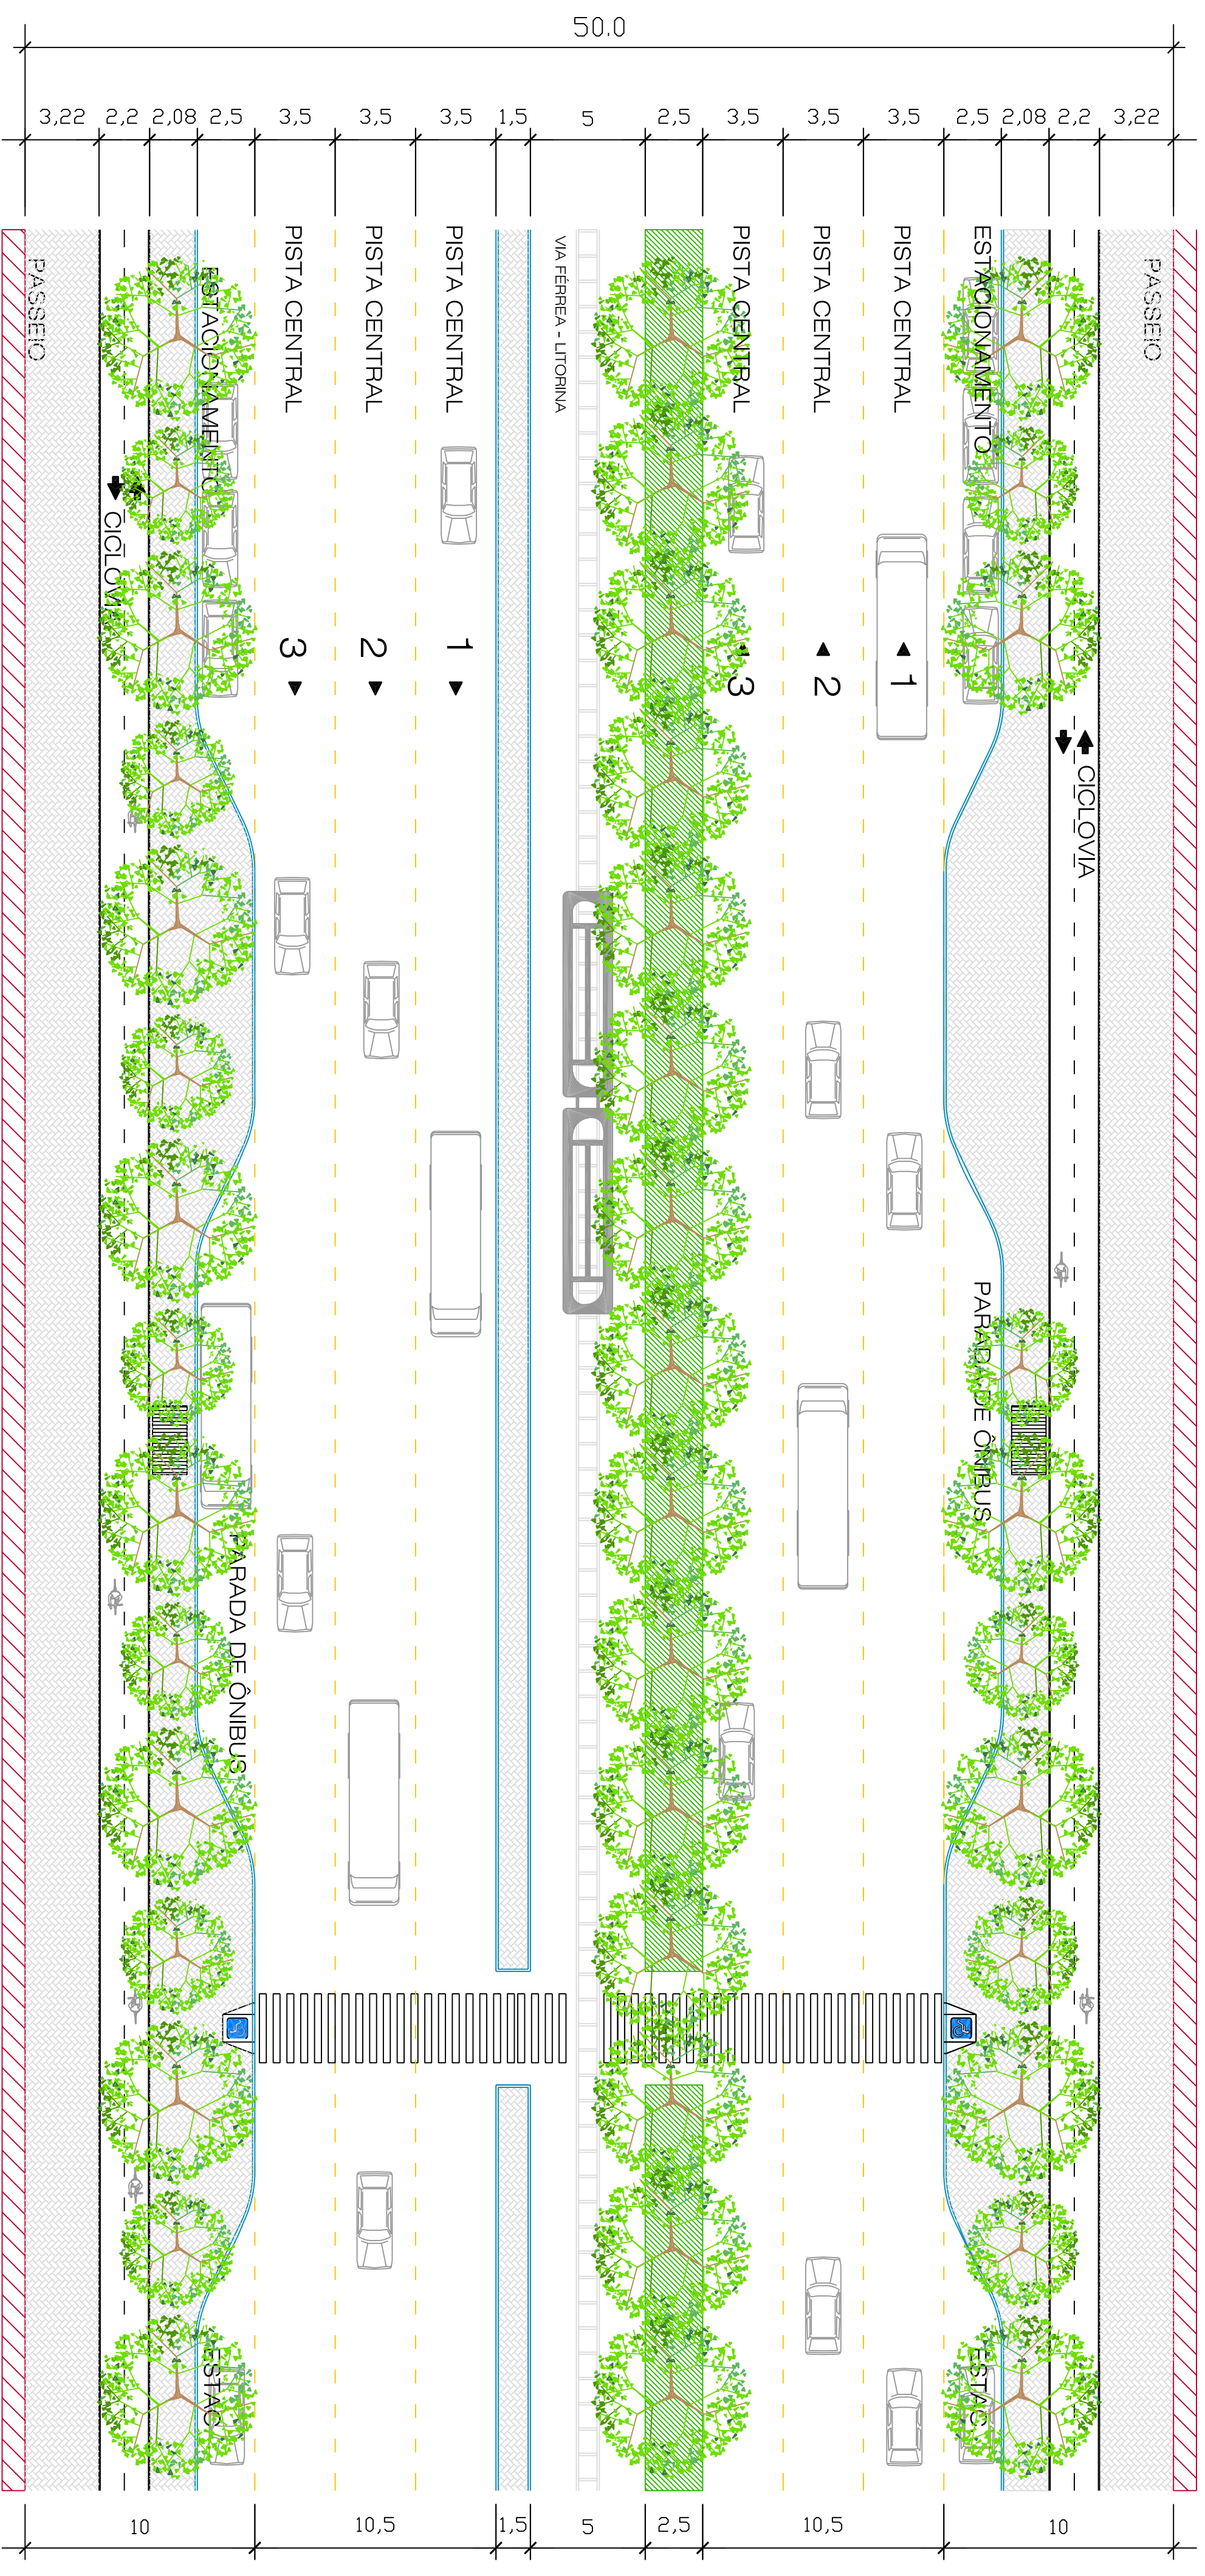

RODOVIA PR 412 - 50 metros
planta - OPÇÃO 02
com 6 pistas centrais
ESCALA 1:200

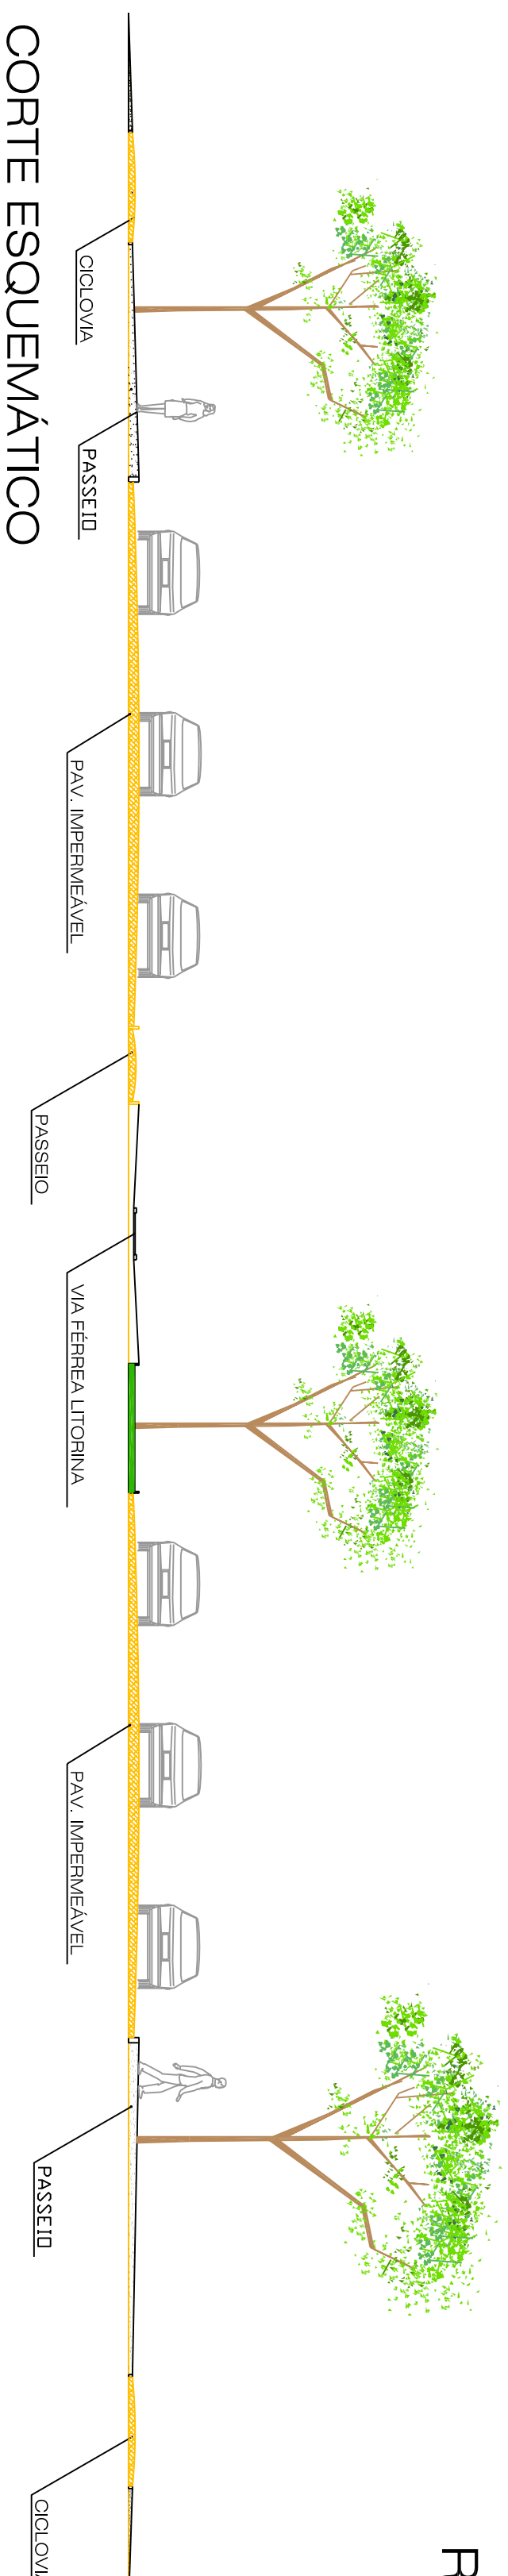

CORTE ESQUEMÁTICO