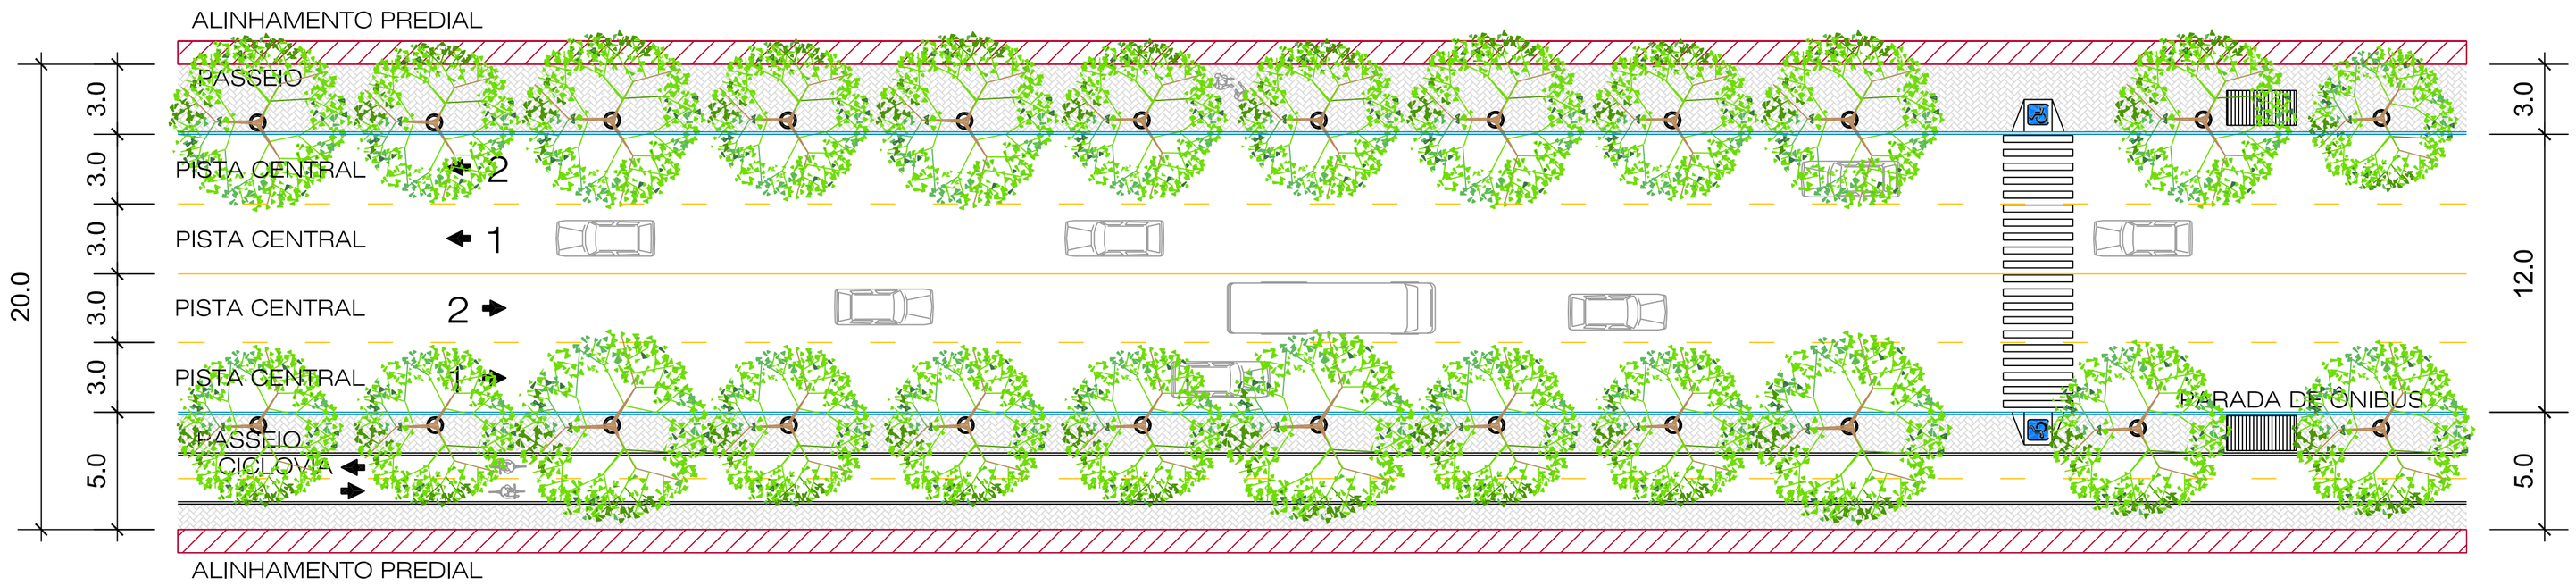

RODOVIA PR 412 - AVENIDA DO CONTORNO
20 metros
ESCALA 1:200

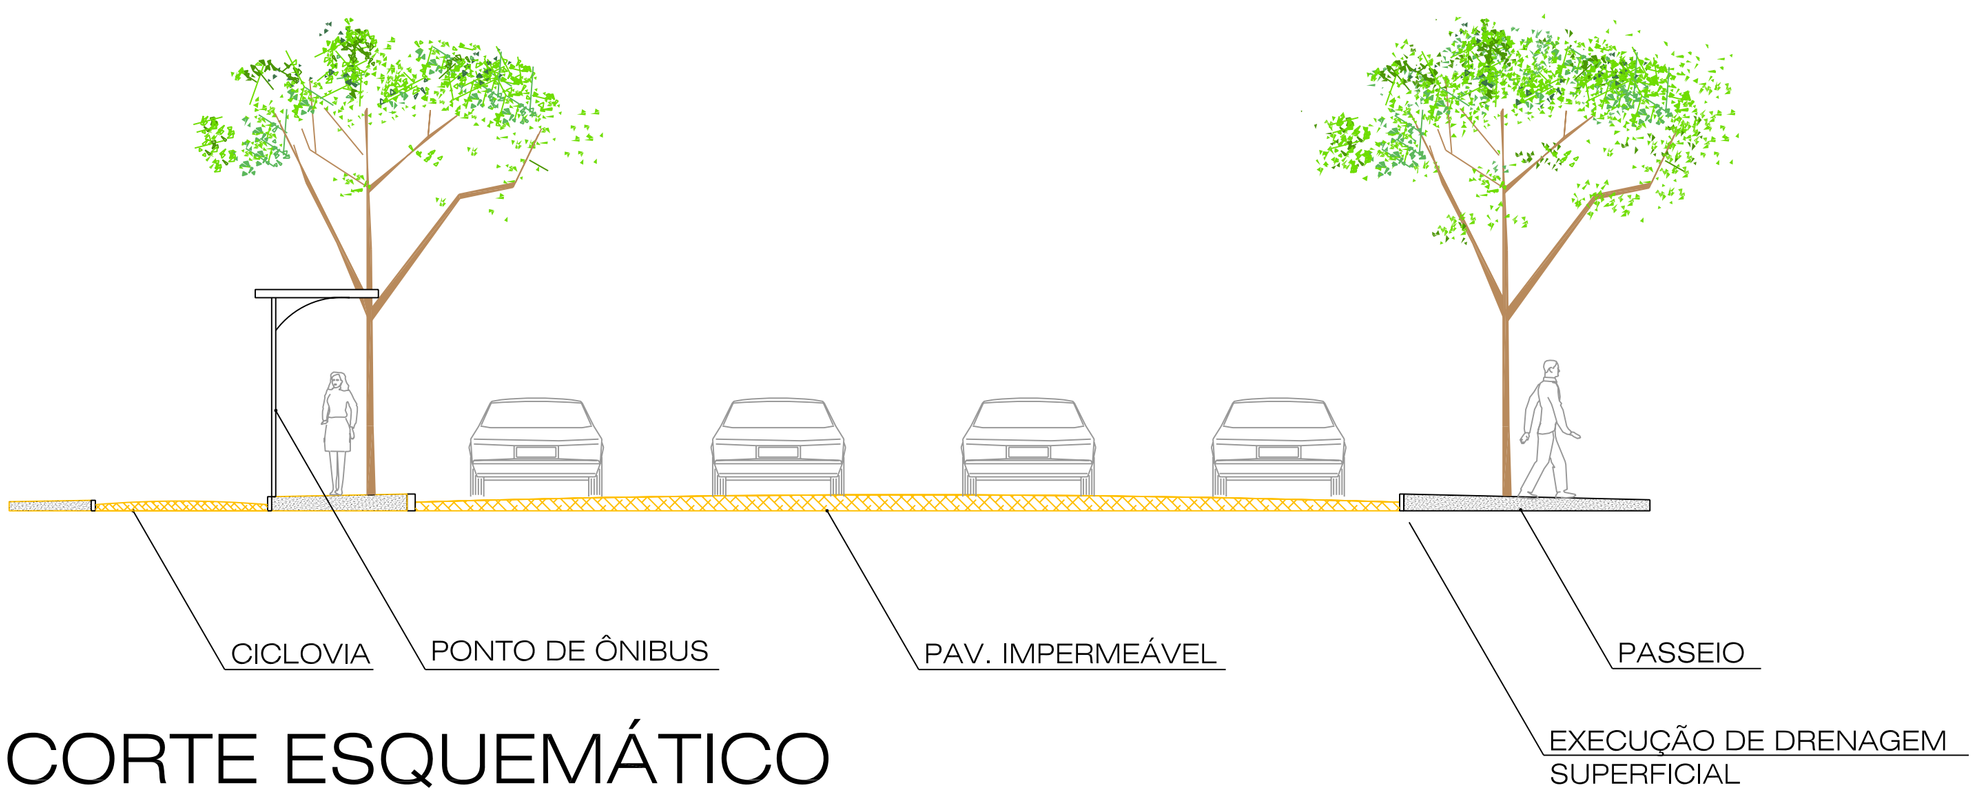

CORTE ESQUEMÁTICO

DESENHO DE VIAS
VIAS ARTERIAIS

PLANO DIRETOR PARTICIPATIVO E DE DESENVOLVIMENTO INTEGRADO
MATINHOS PR BRASIL 2006
PROPOSTAS
PRANCHA 03/17

03