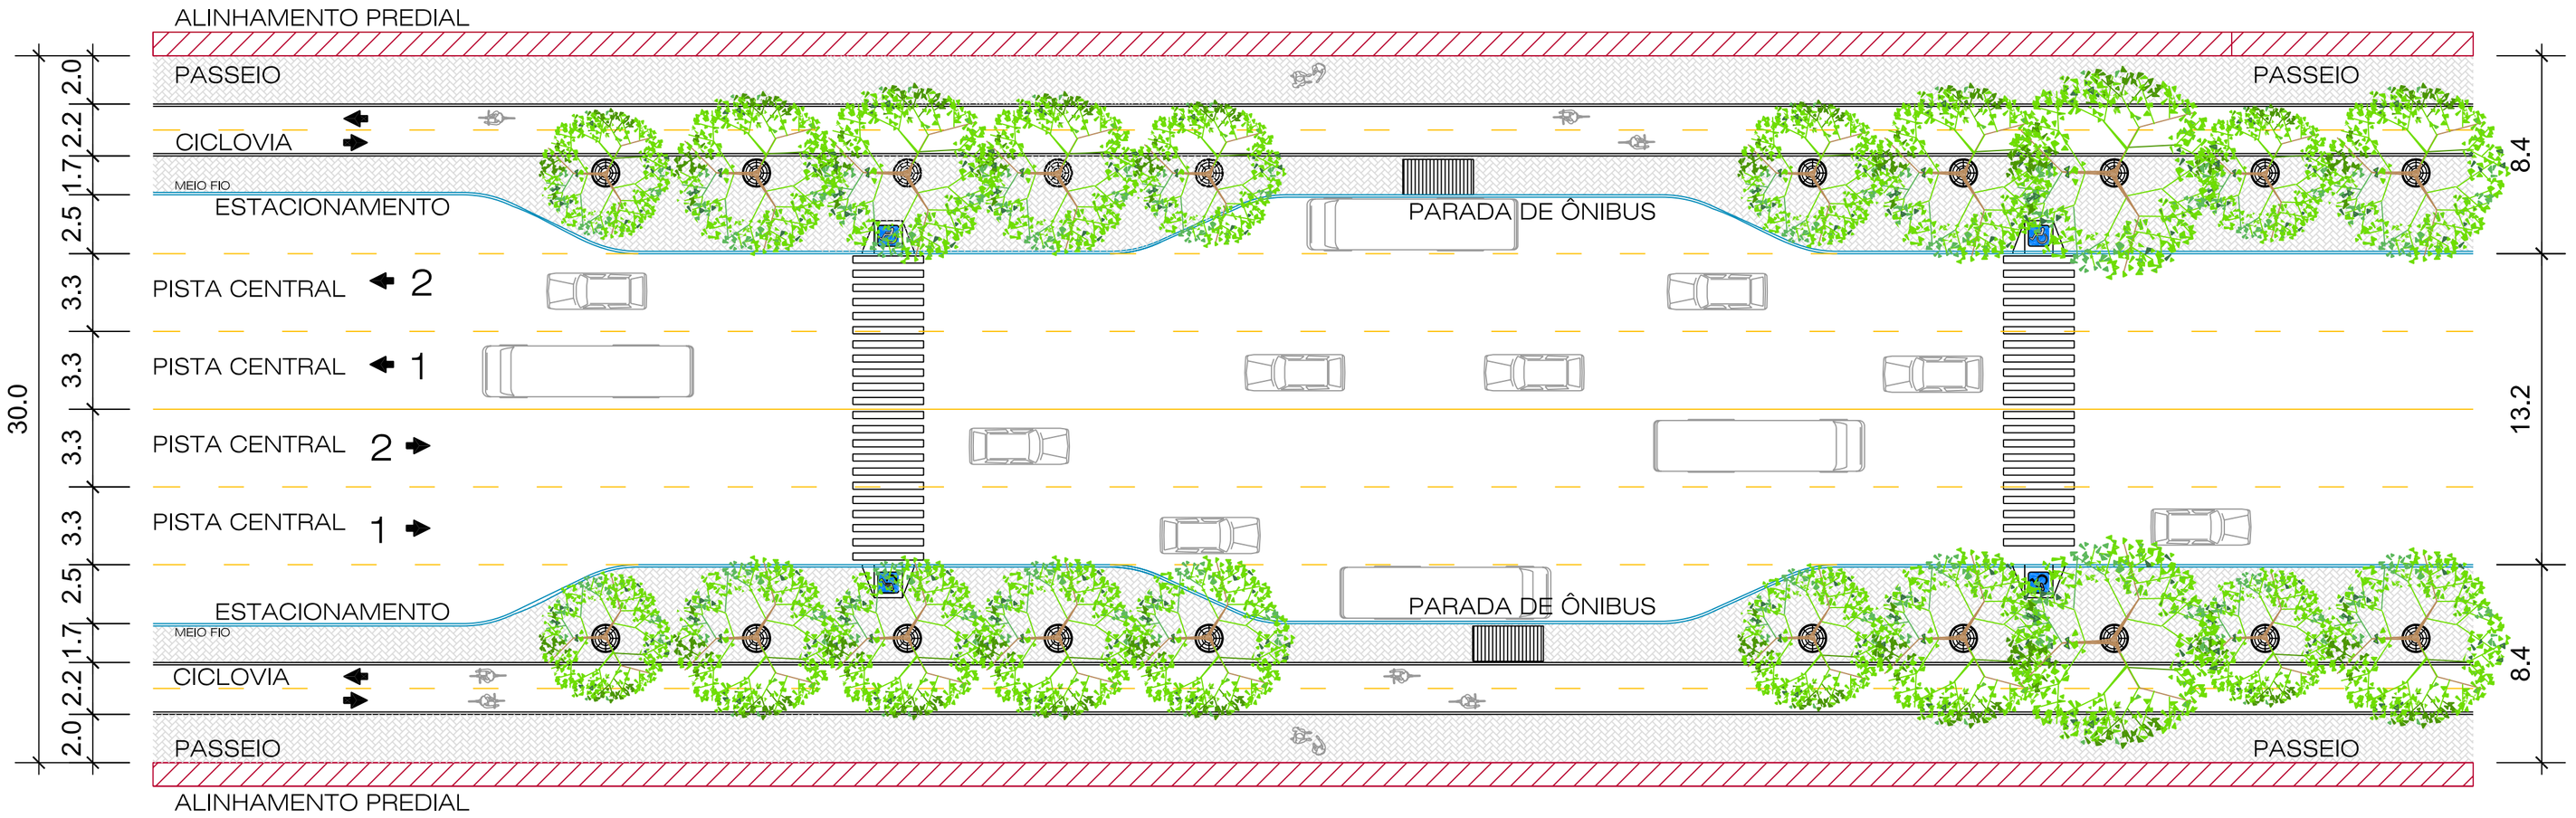

RODOVIA PR 508 - 30 metros
ESCALA 1:200

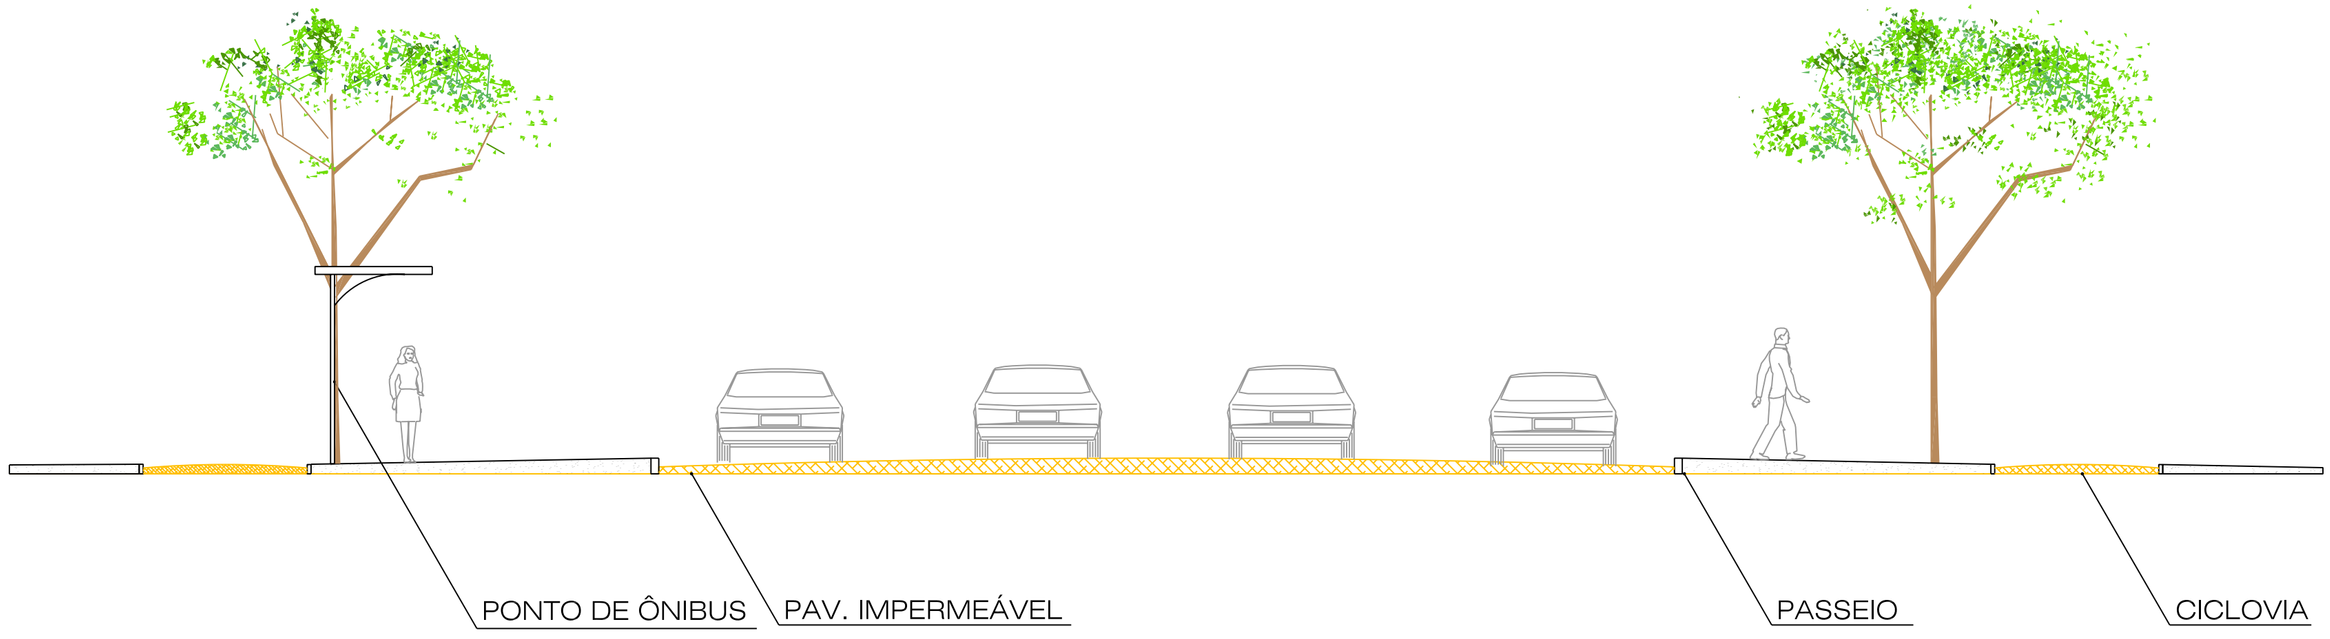

CORTE ESQUEMÁTICO