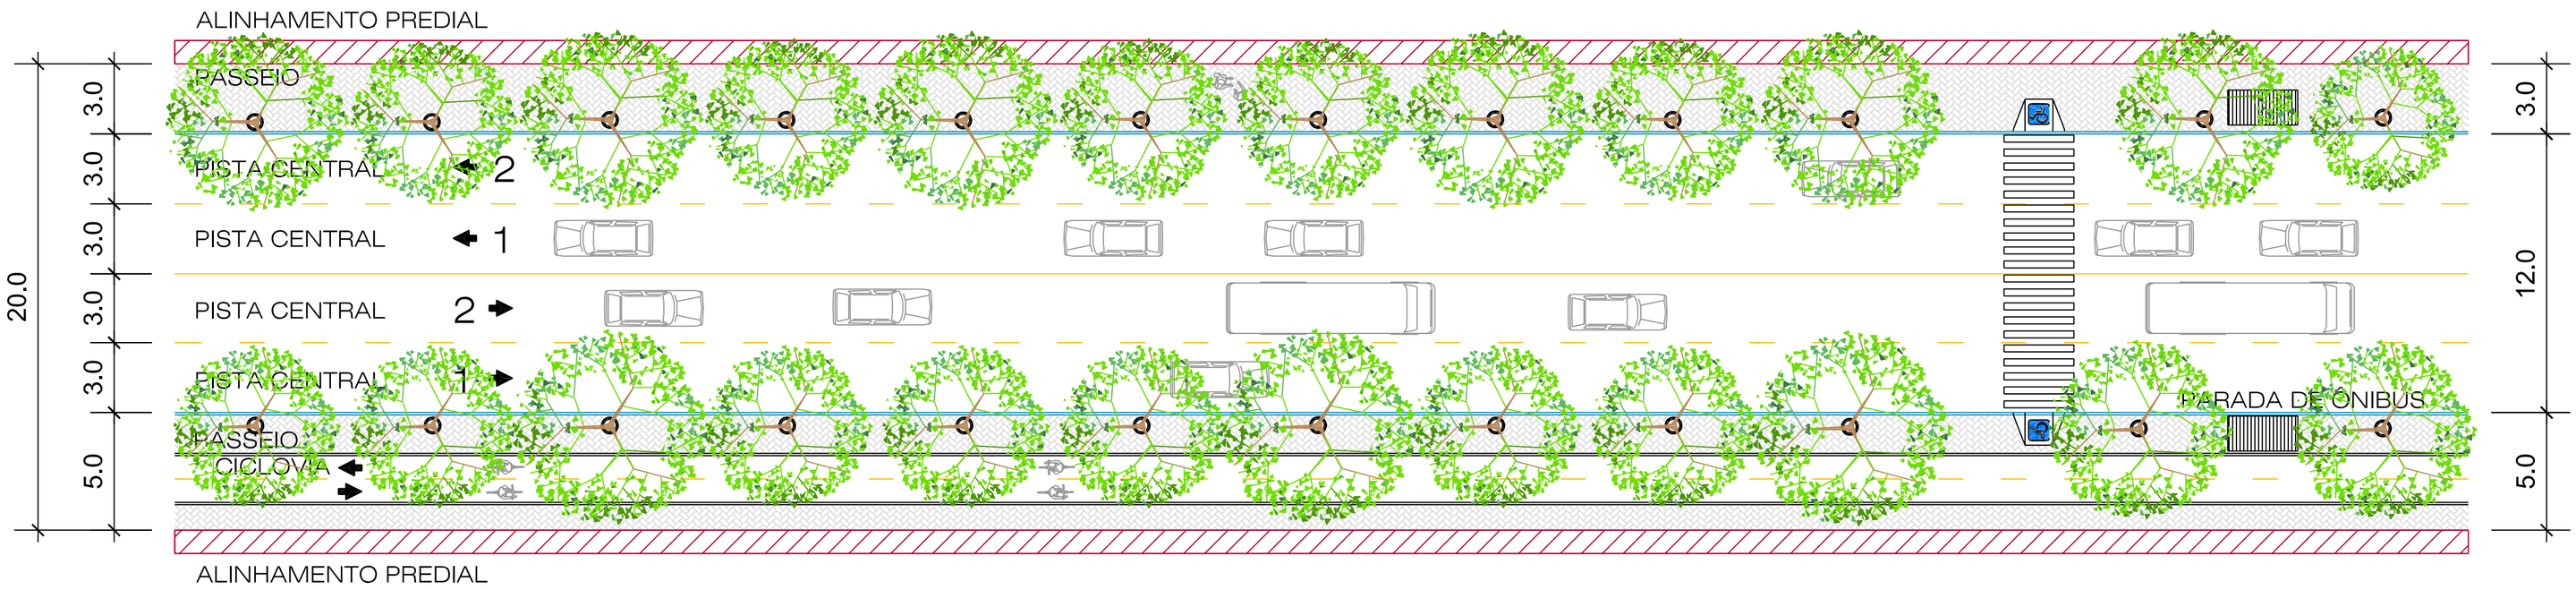

VIA COLETORA - TIPO 01
20 metros
ESCALA 1:200

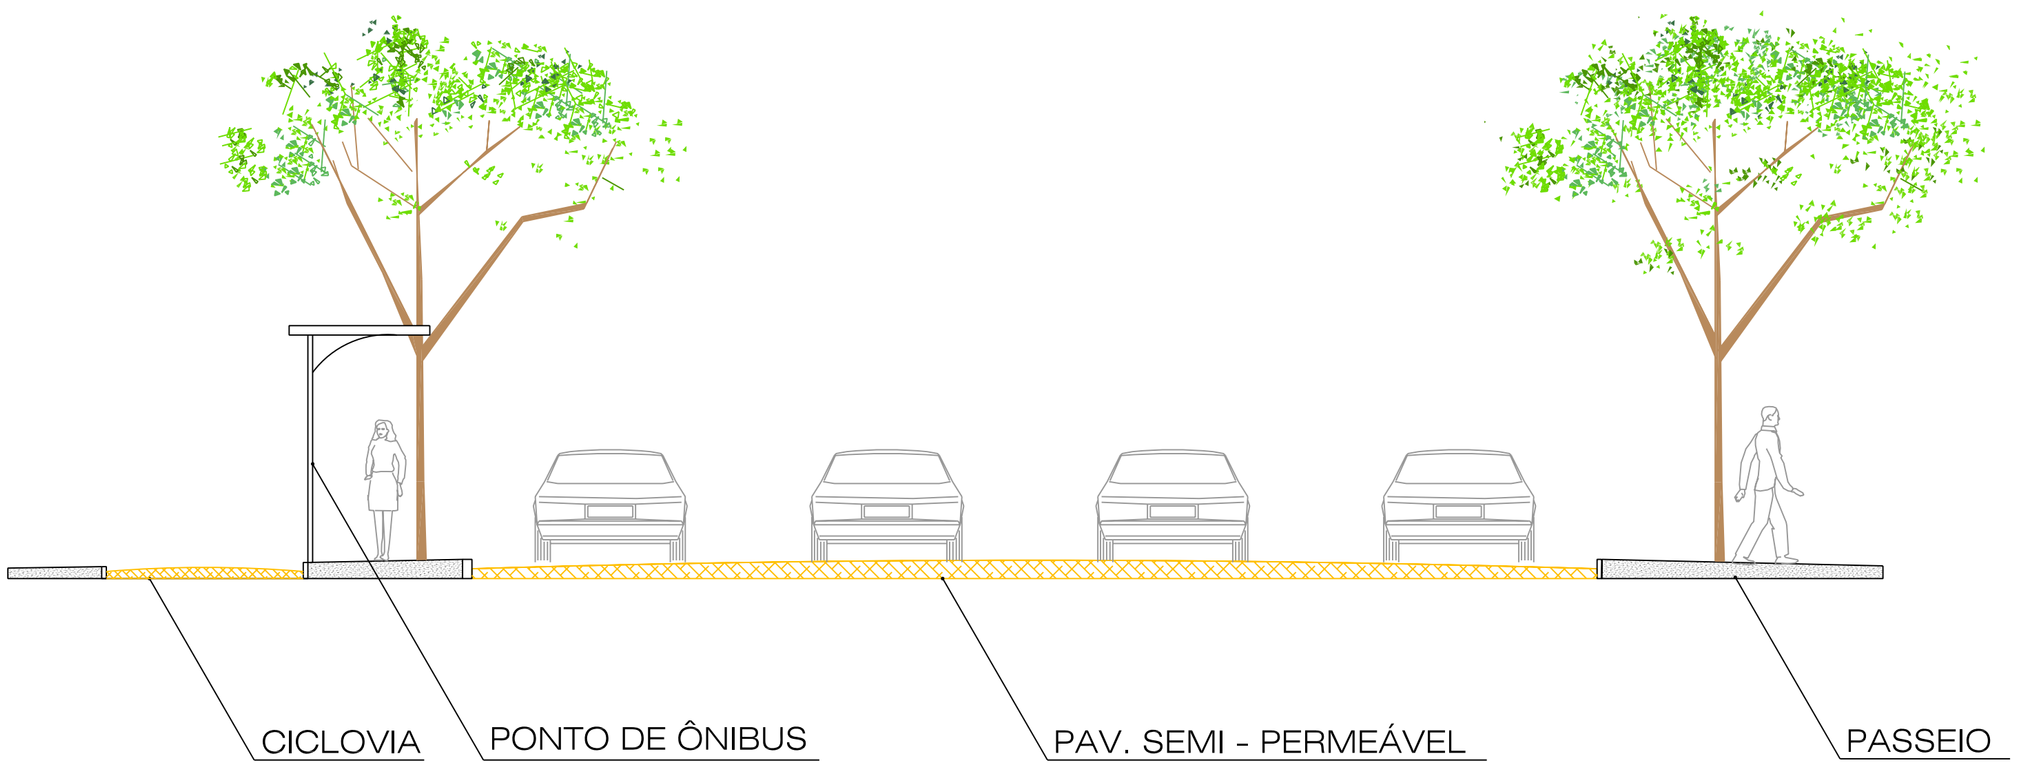

CORTE ESQUEMÁTICO

DESENHO DE VIAS
VIAS COLETORAS

PLANO DIRETOR PARTICIPATIVO E DE DESENVOLVIMENTO INTEGRADO
MATINHOS PR BRASIL 2006
PROPOSTAS
PRANCHA 05/17

05