



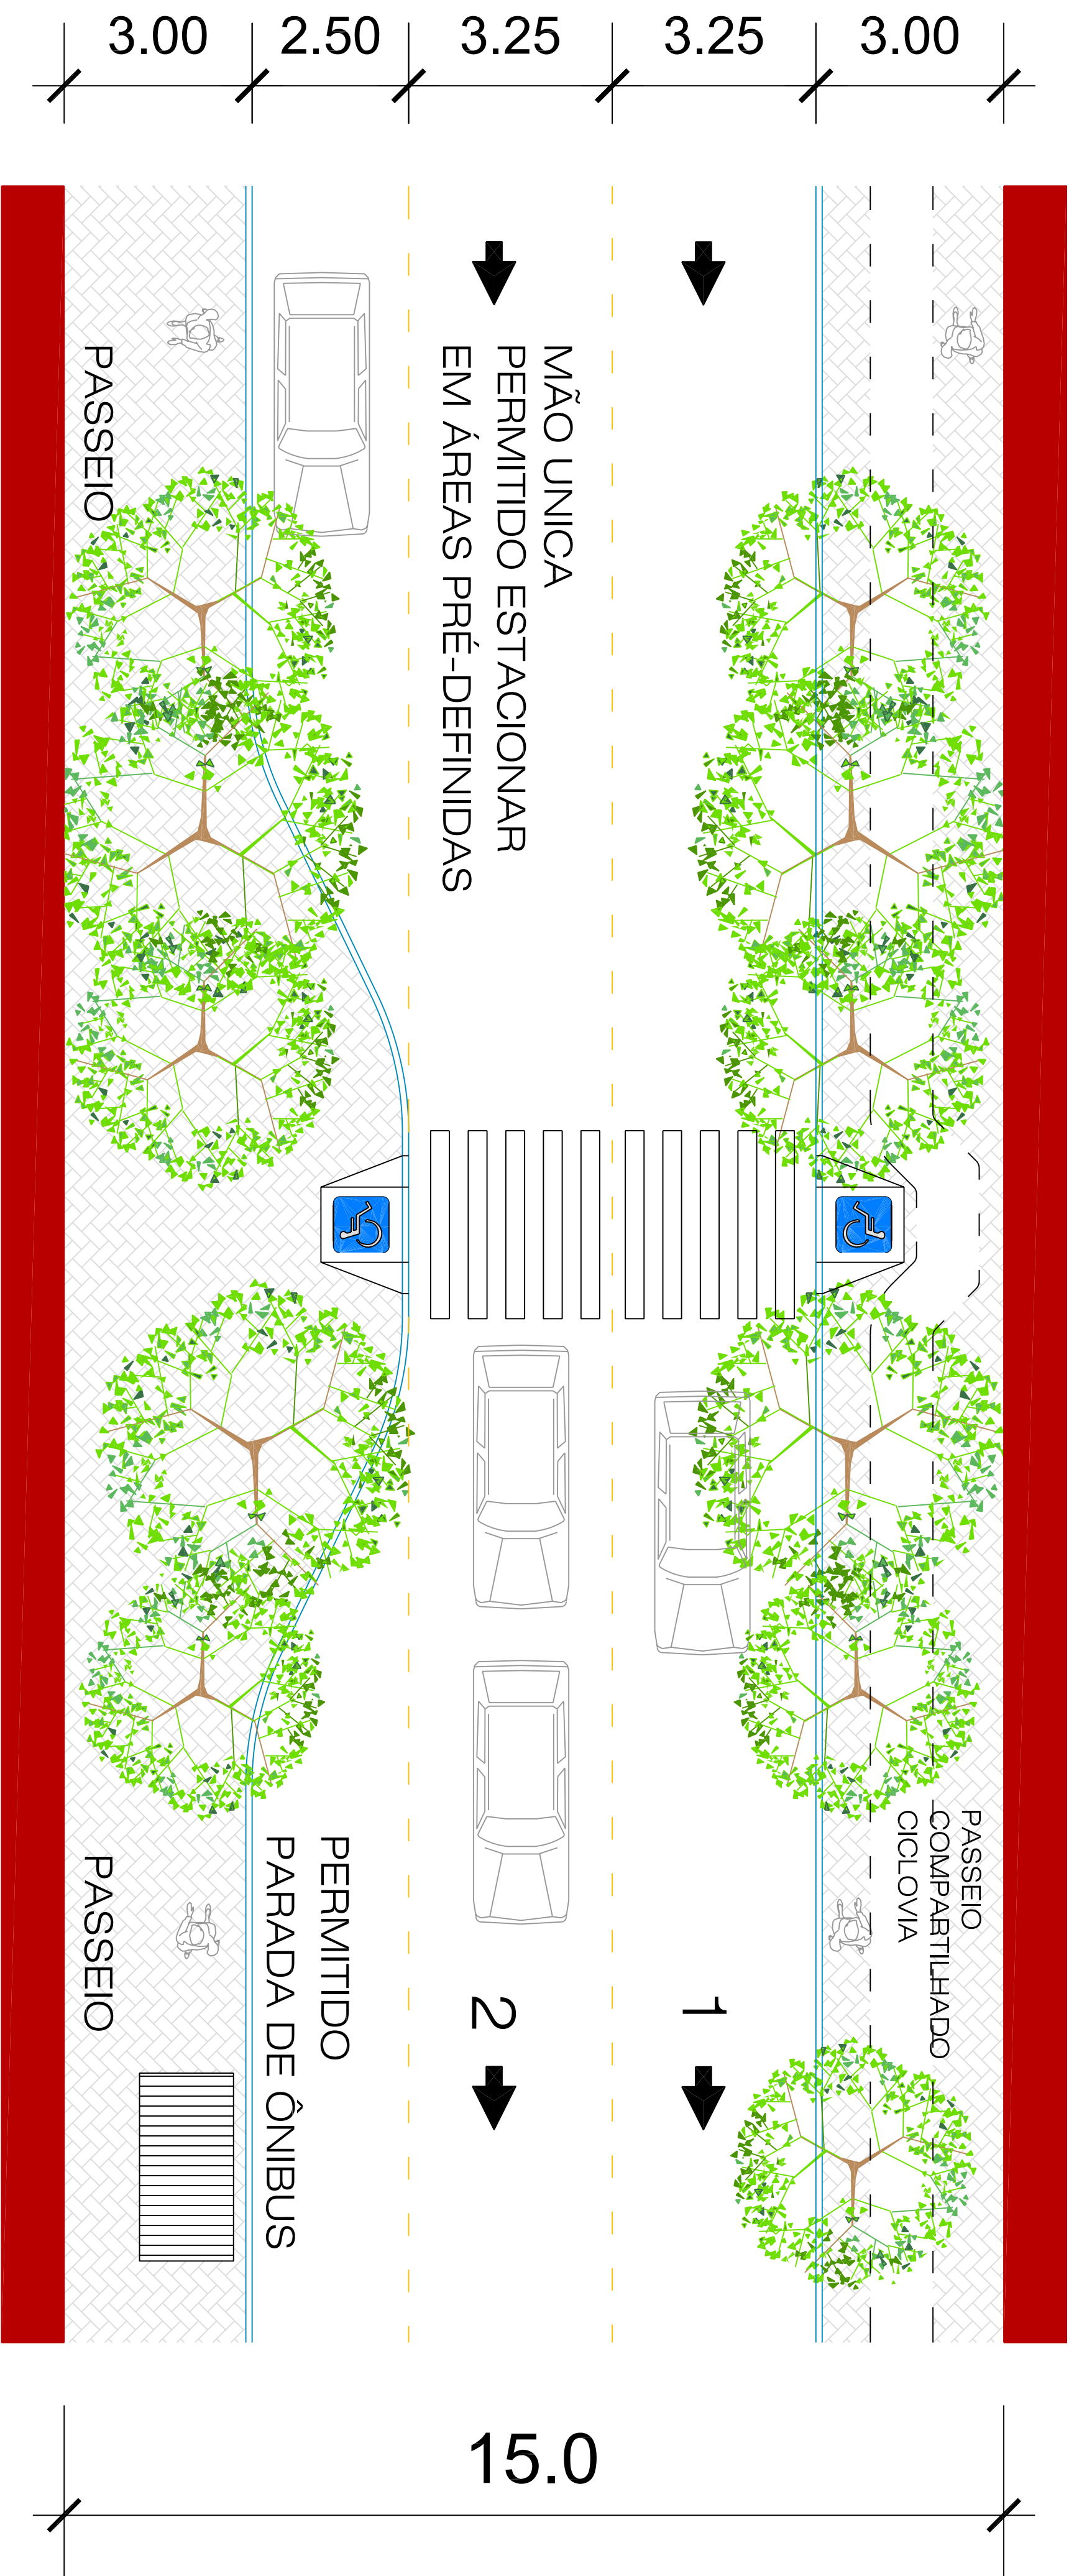

CORTE ESQUEMÁTICO

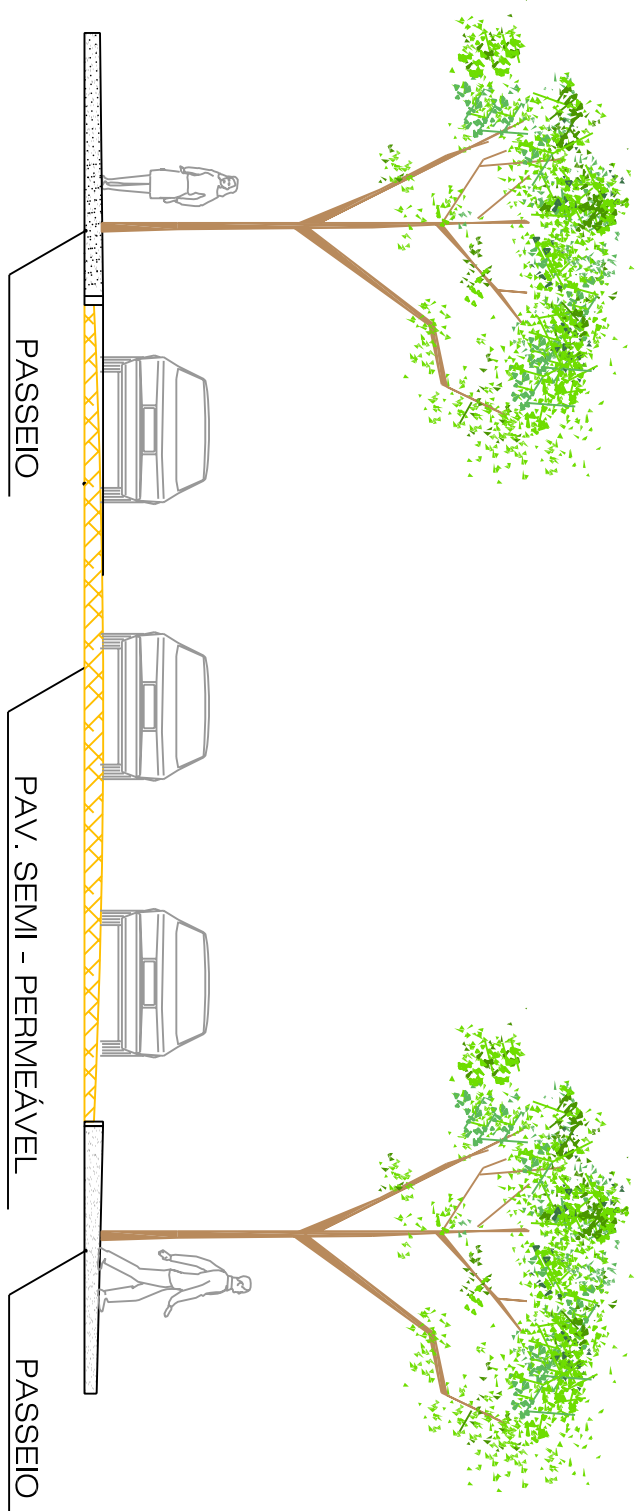

VIA COLETORA TIPO 2A
duas pistas - único fluxo
ESCALA 1:75