
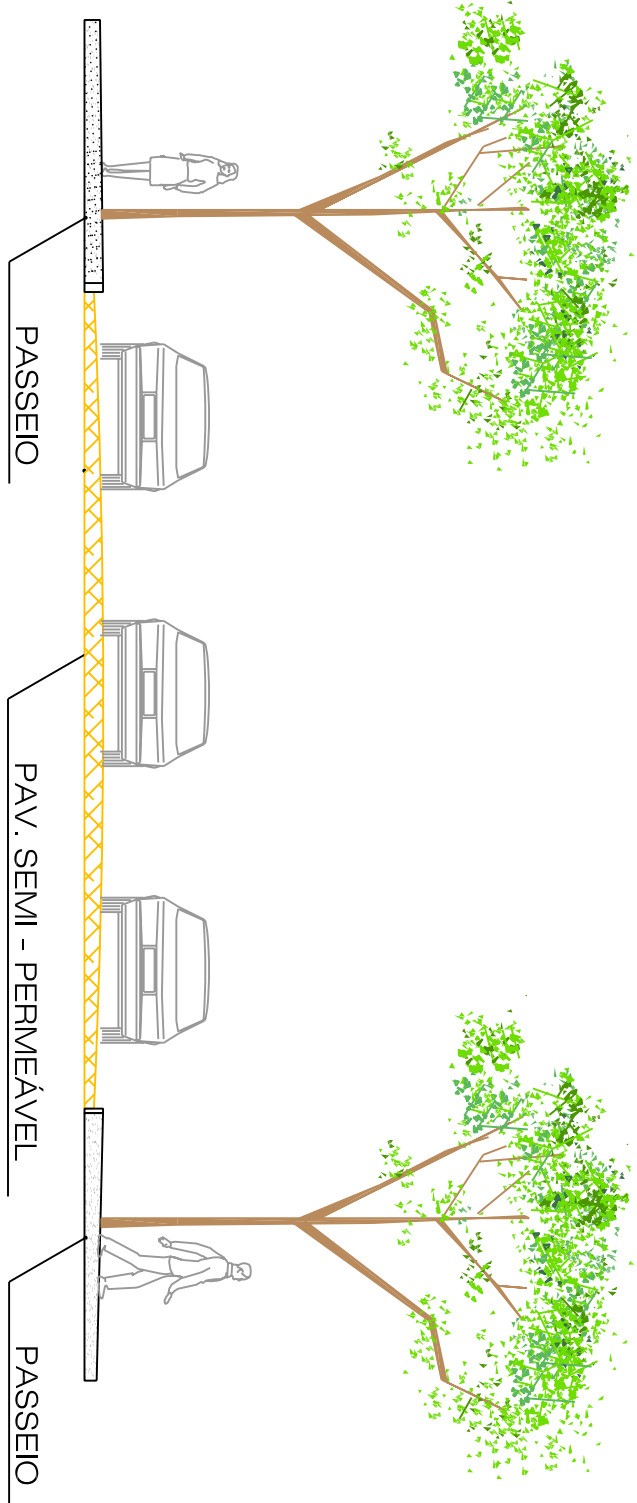


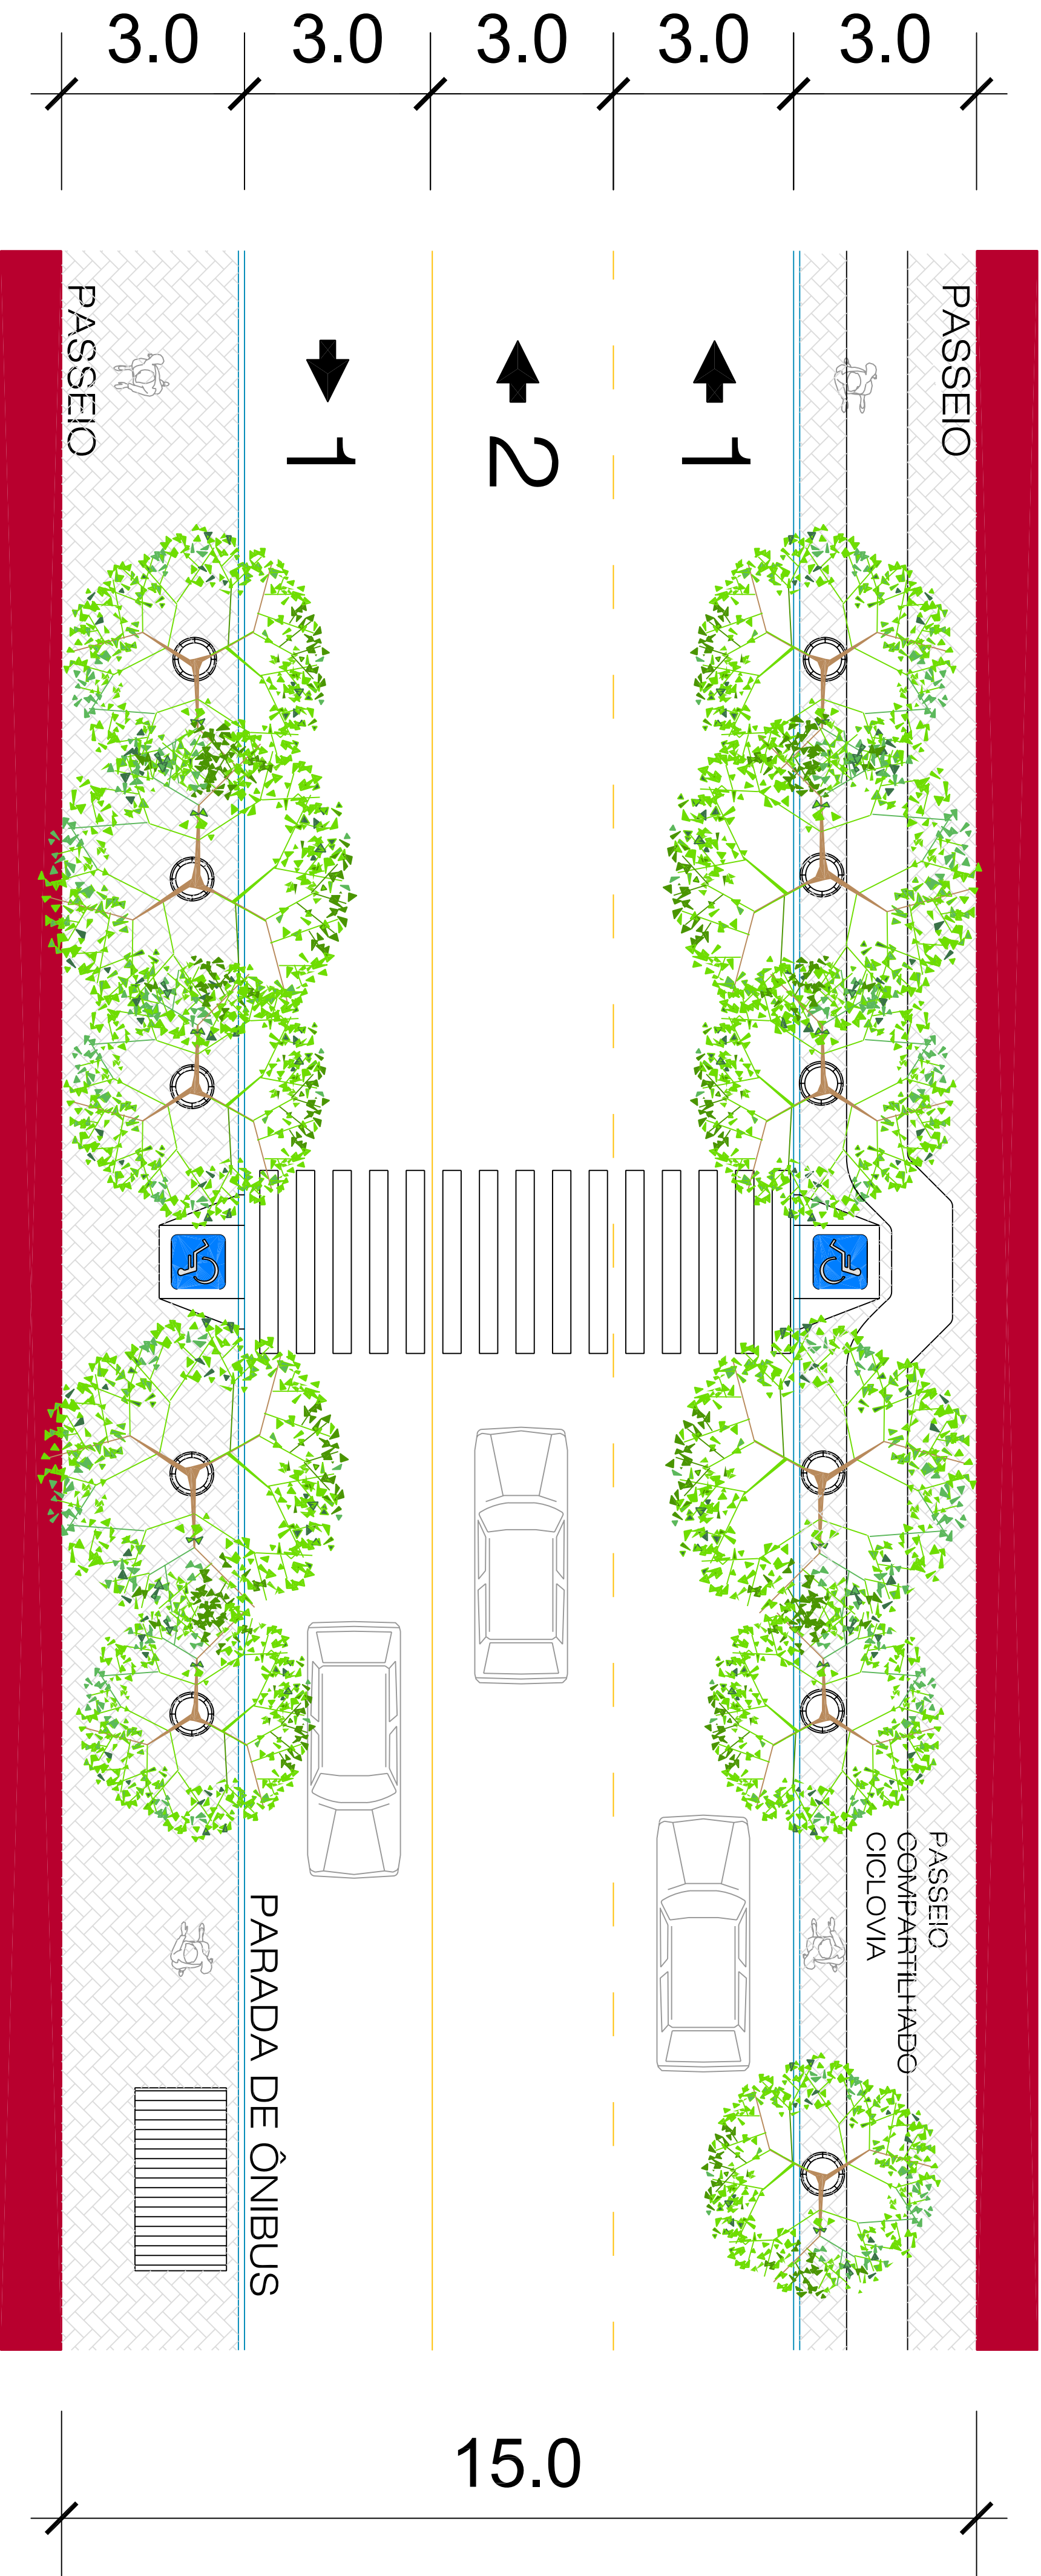

VIA COLETORA TIPO 2B
três pistas - dois fluxos
ESCALA 1:75

CORTE ESQUEMÁTICO