
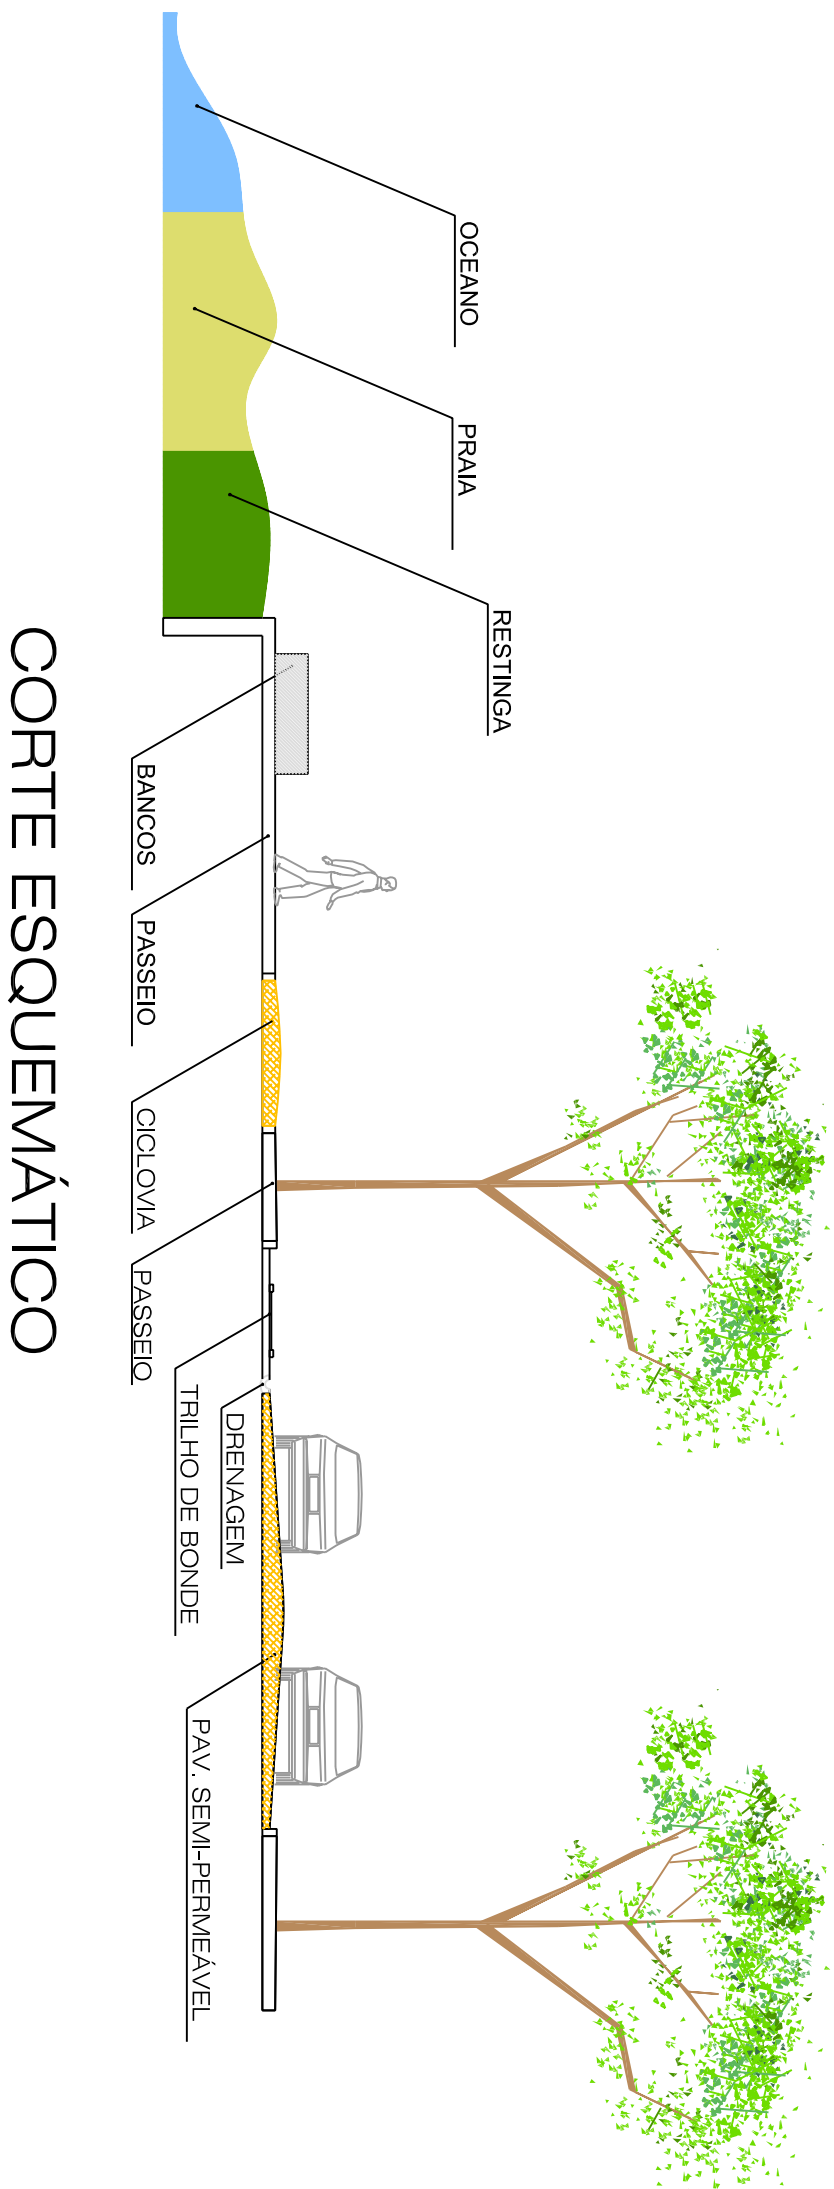


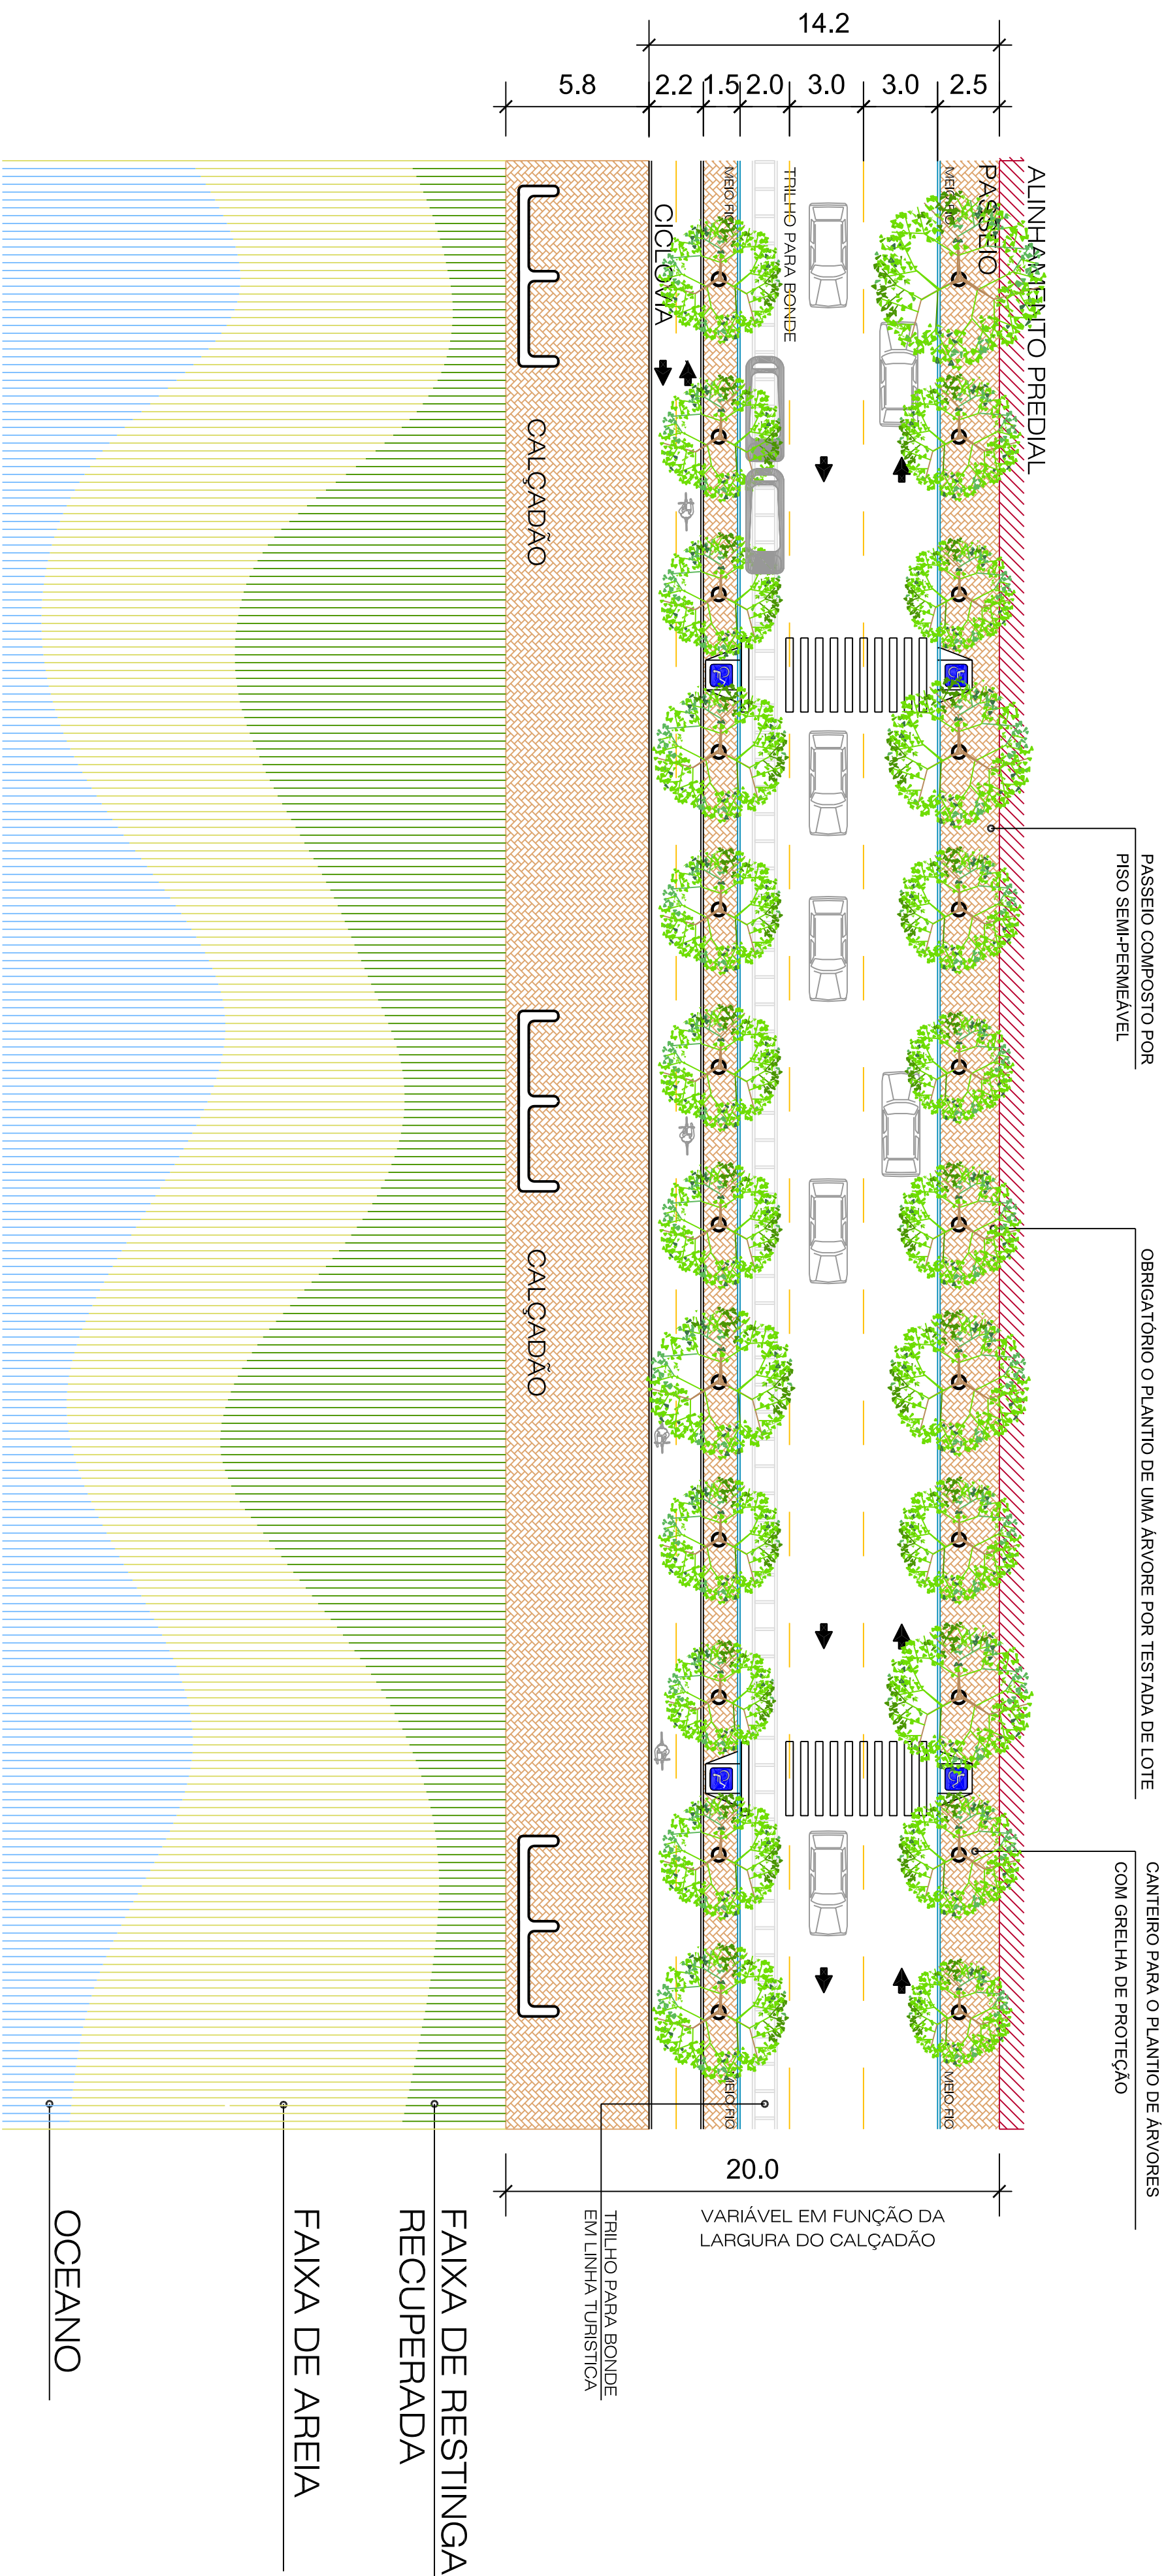

CORTE ESQUEMÁTICO

VIA BEIRA MAR
planta - 14 a 20 metros
ESCALA 1:200