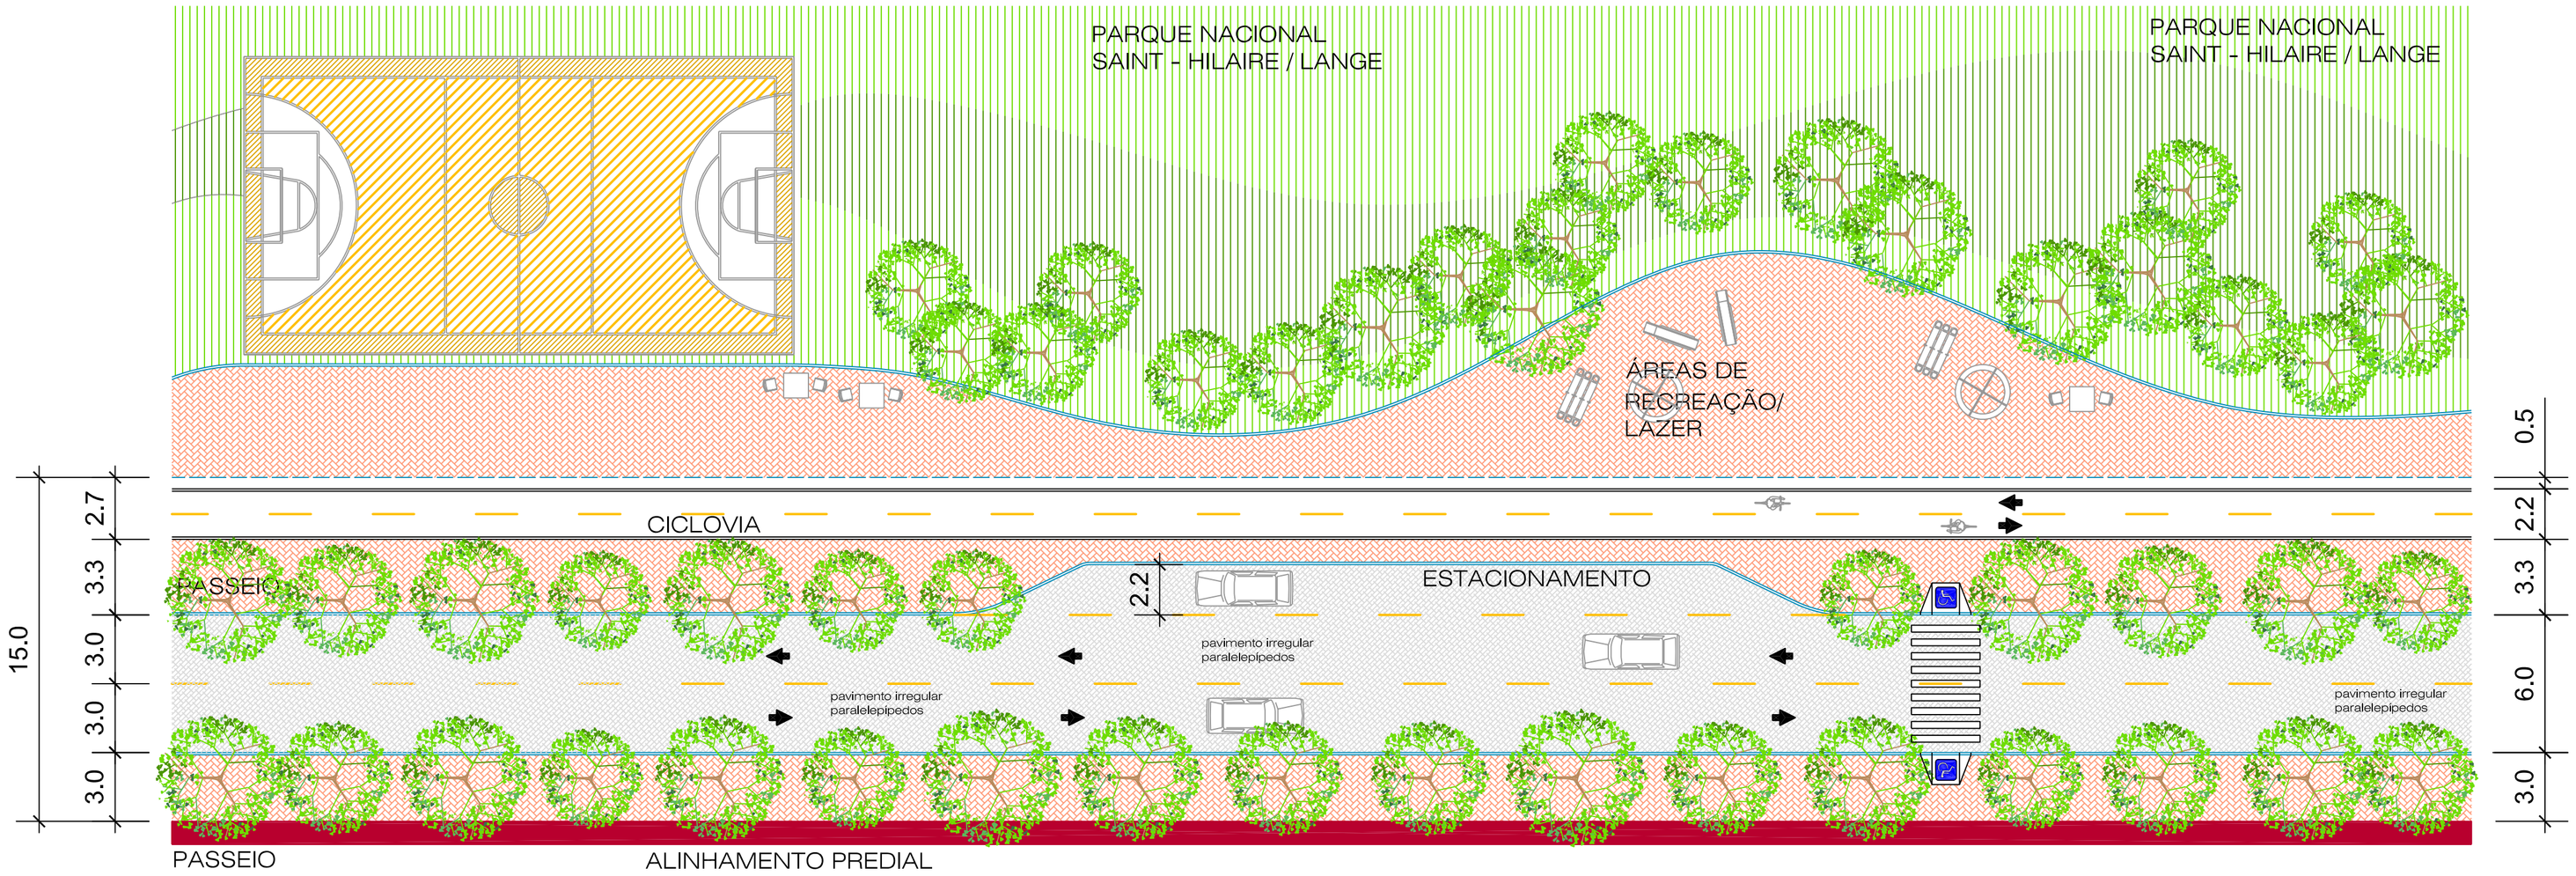

VIA PARQUE SAINT-HILAIRE/LANGE
TRECHO 1 - planta - 15 metros
duas pistas / duplo sentido de fluxo
ESCALA 1:200

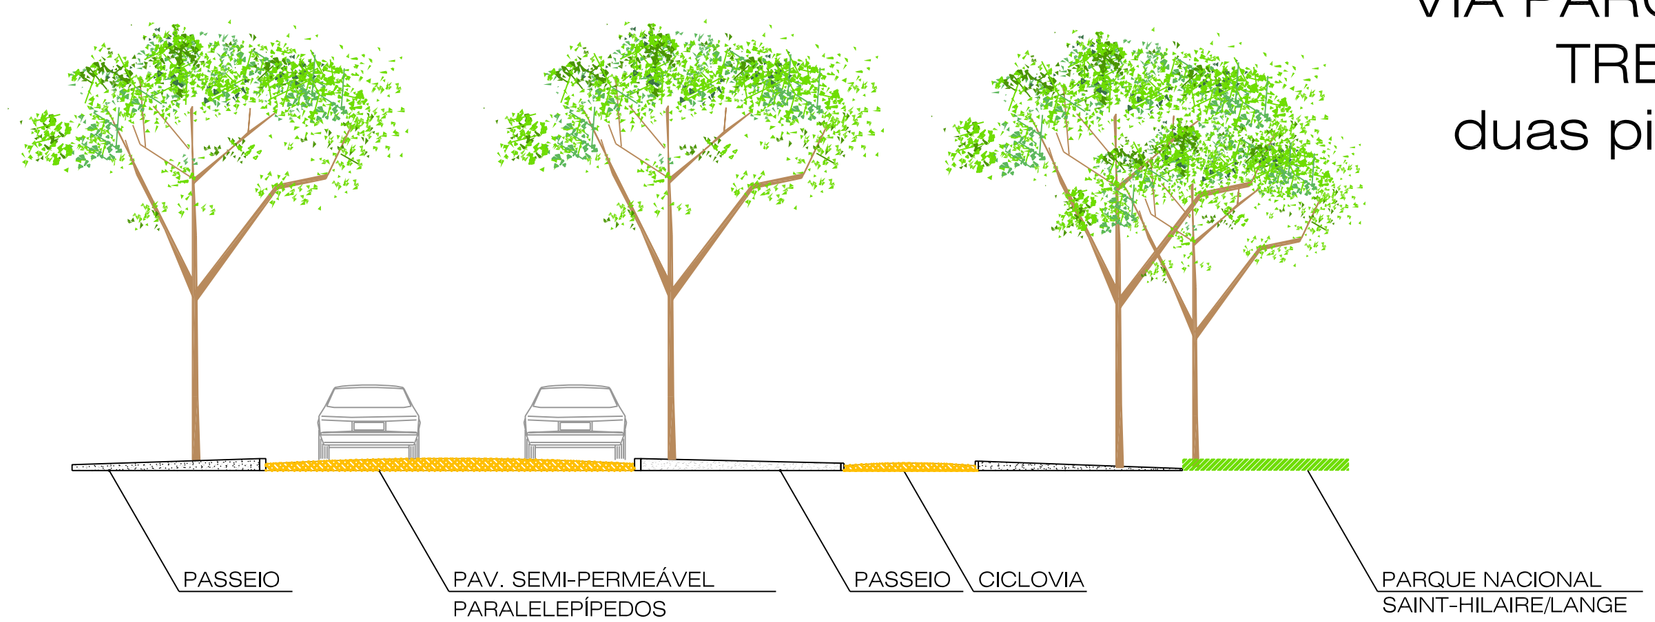

CORTE ESQUEMÁTICO

DESENHO DE VIAS
VIAS DE PASSEIO

PLANO DIRETOR PARTICIPATIVO E DE DESENVOLVIMENTO INTEGRADO
MATINHOS PR BRASIL 2006
PROPOSTAS
PRANCHA II/17

11