


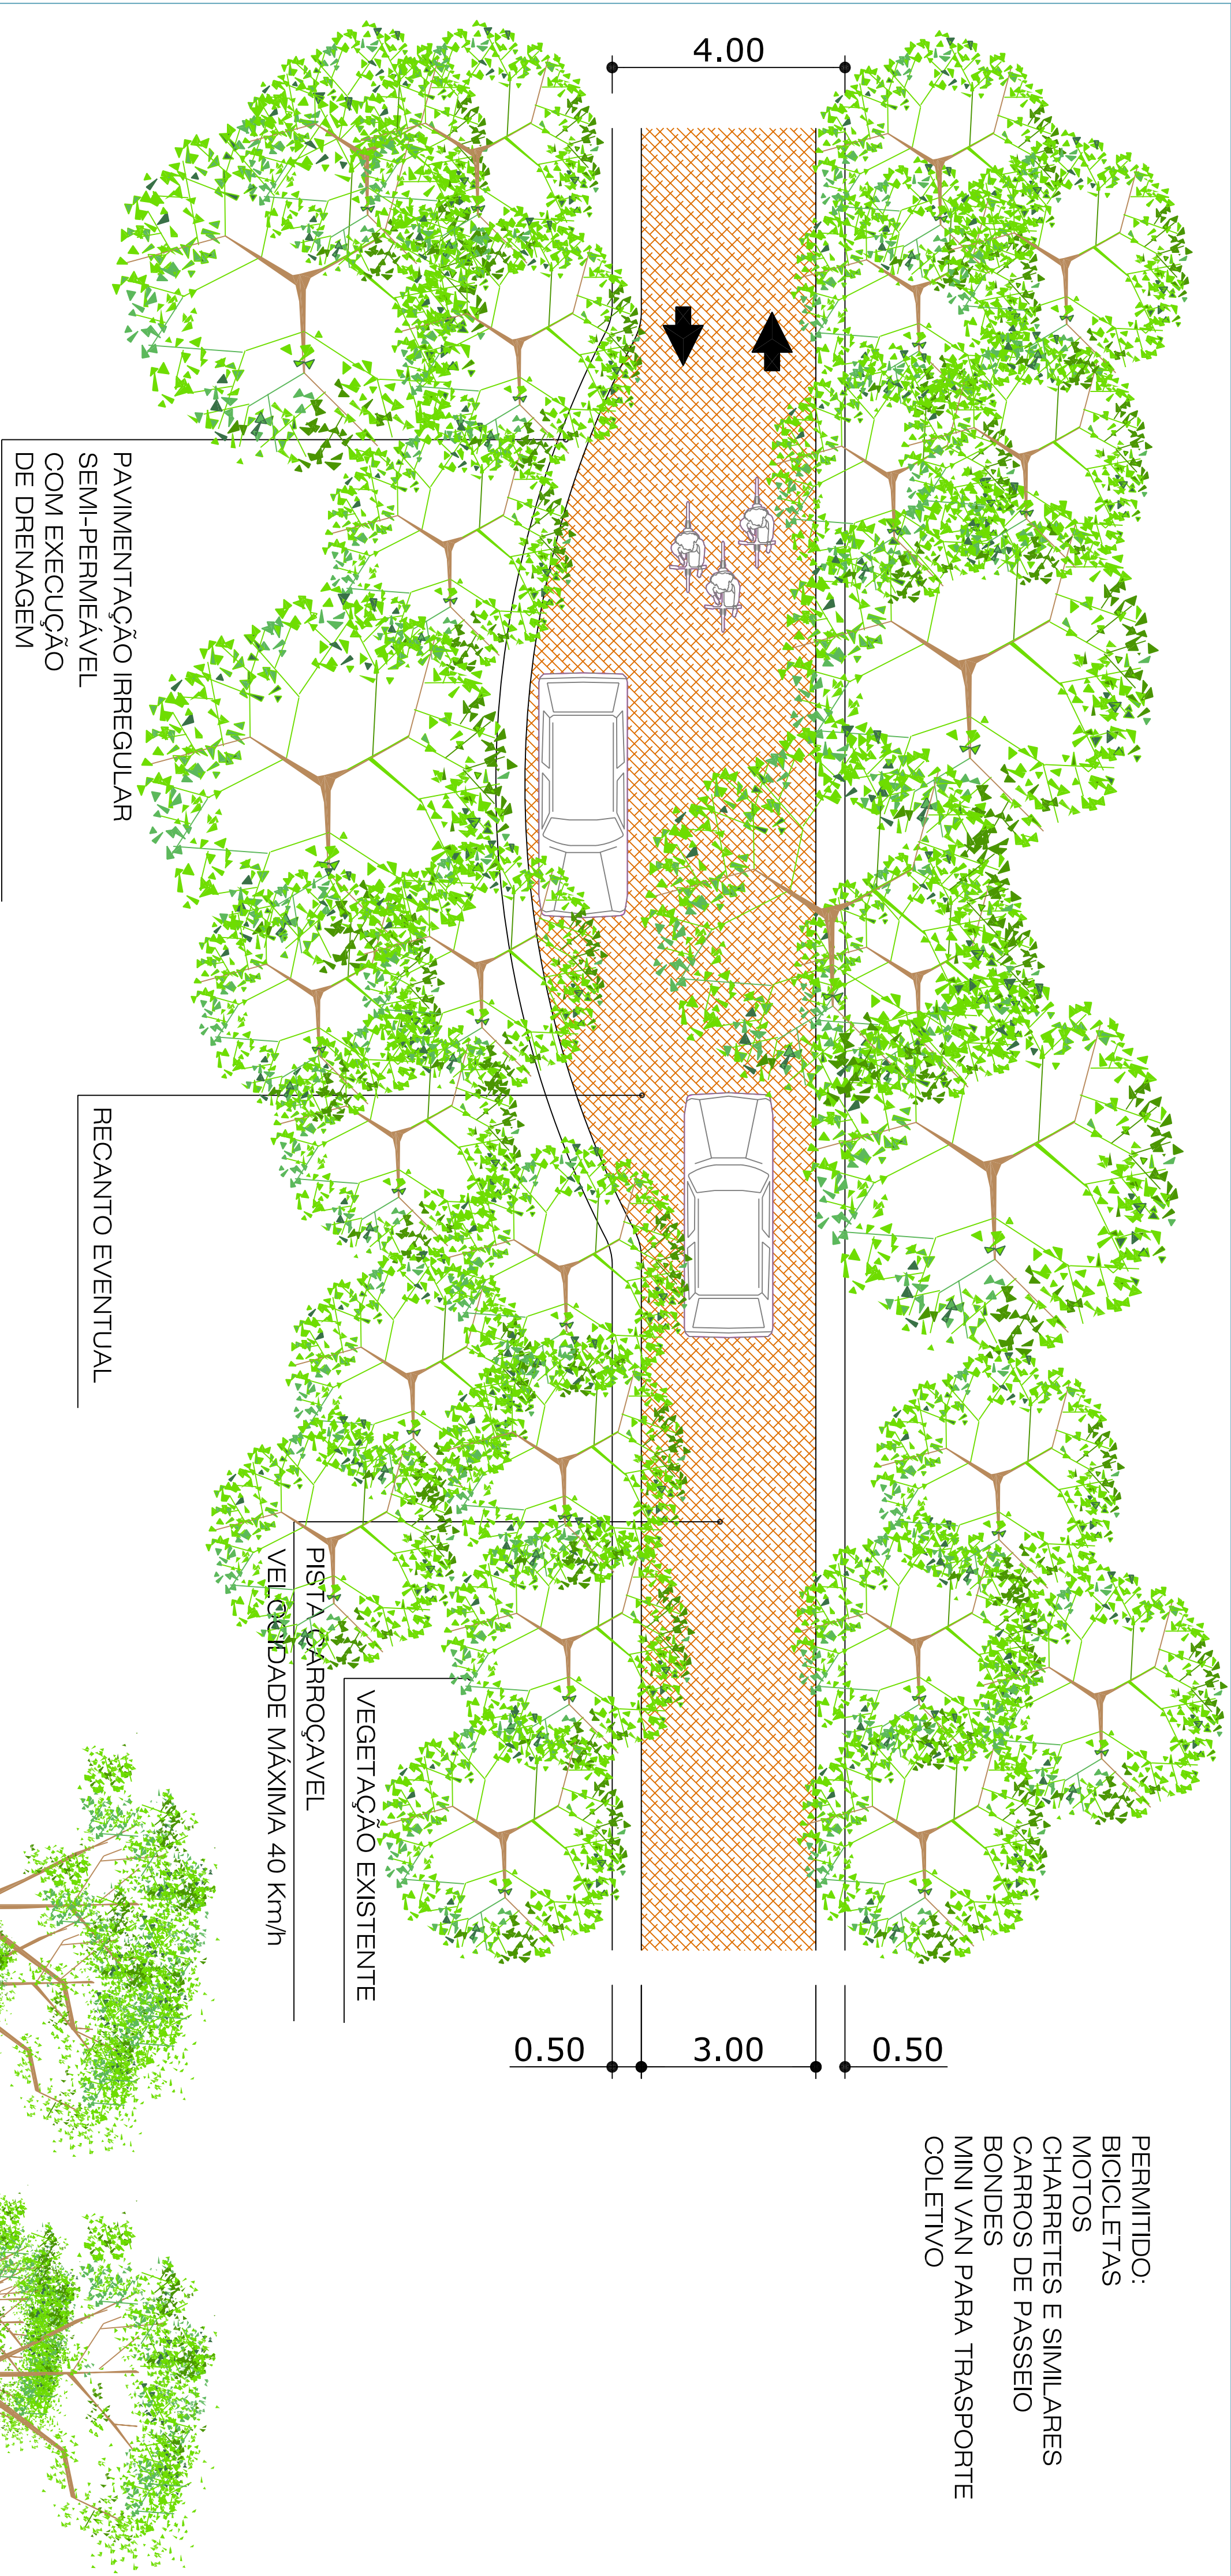

ESTRADA RURAL DE GAIVOTAS
PLANTA
ESCALA 1:75

CORTE ESQUEMÁTICO

DRENAGEM
LETO NATURAL
PAV. SEMI-PERMEÁVEL