


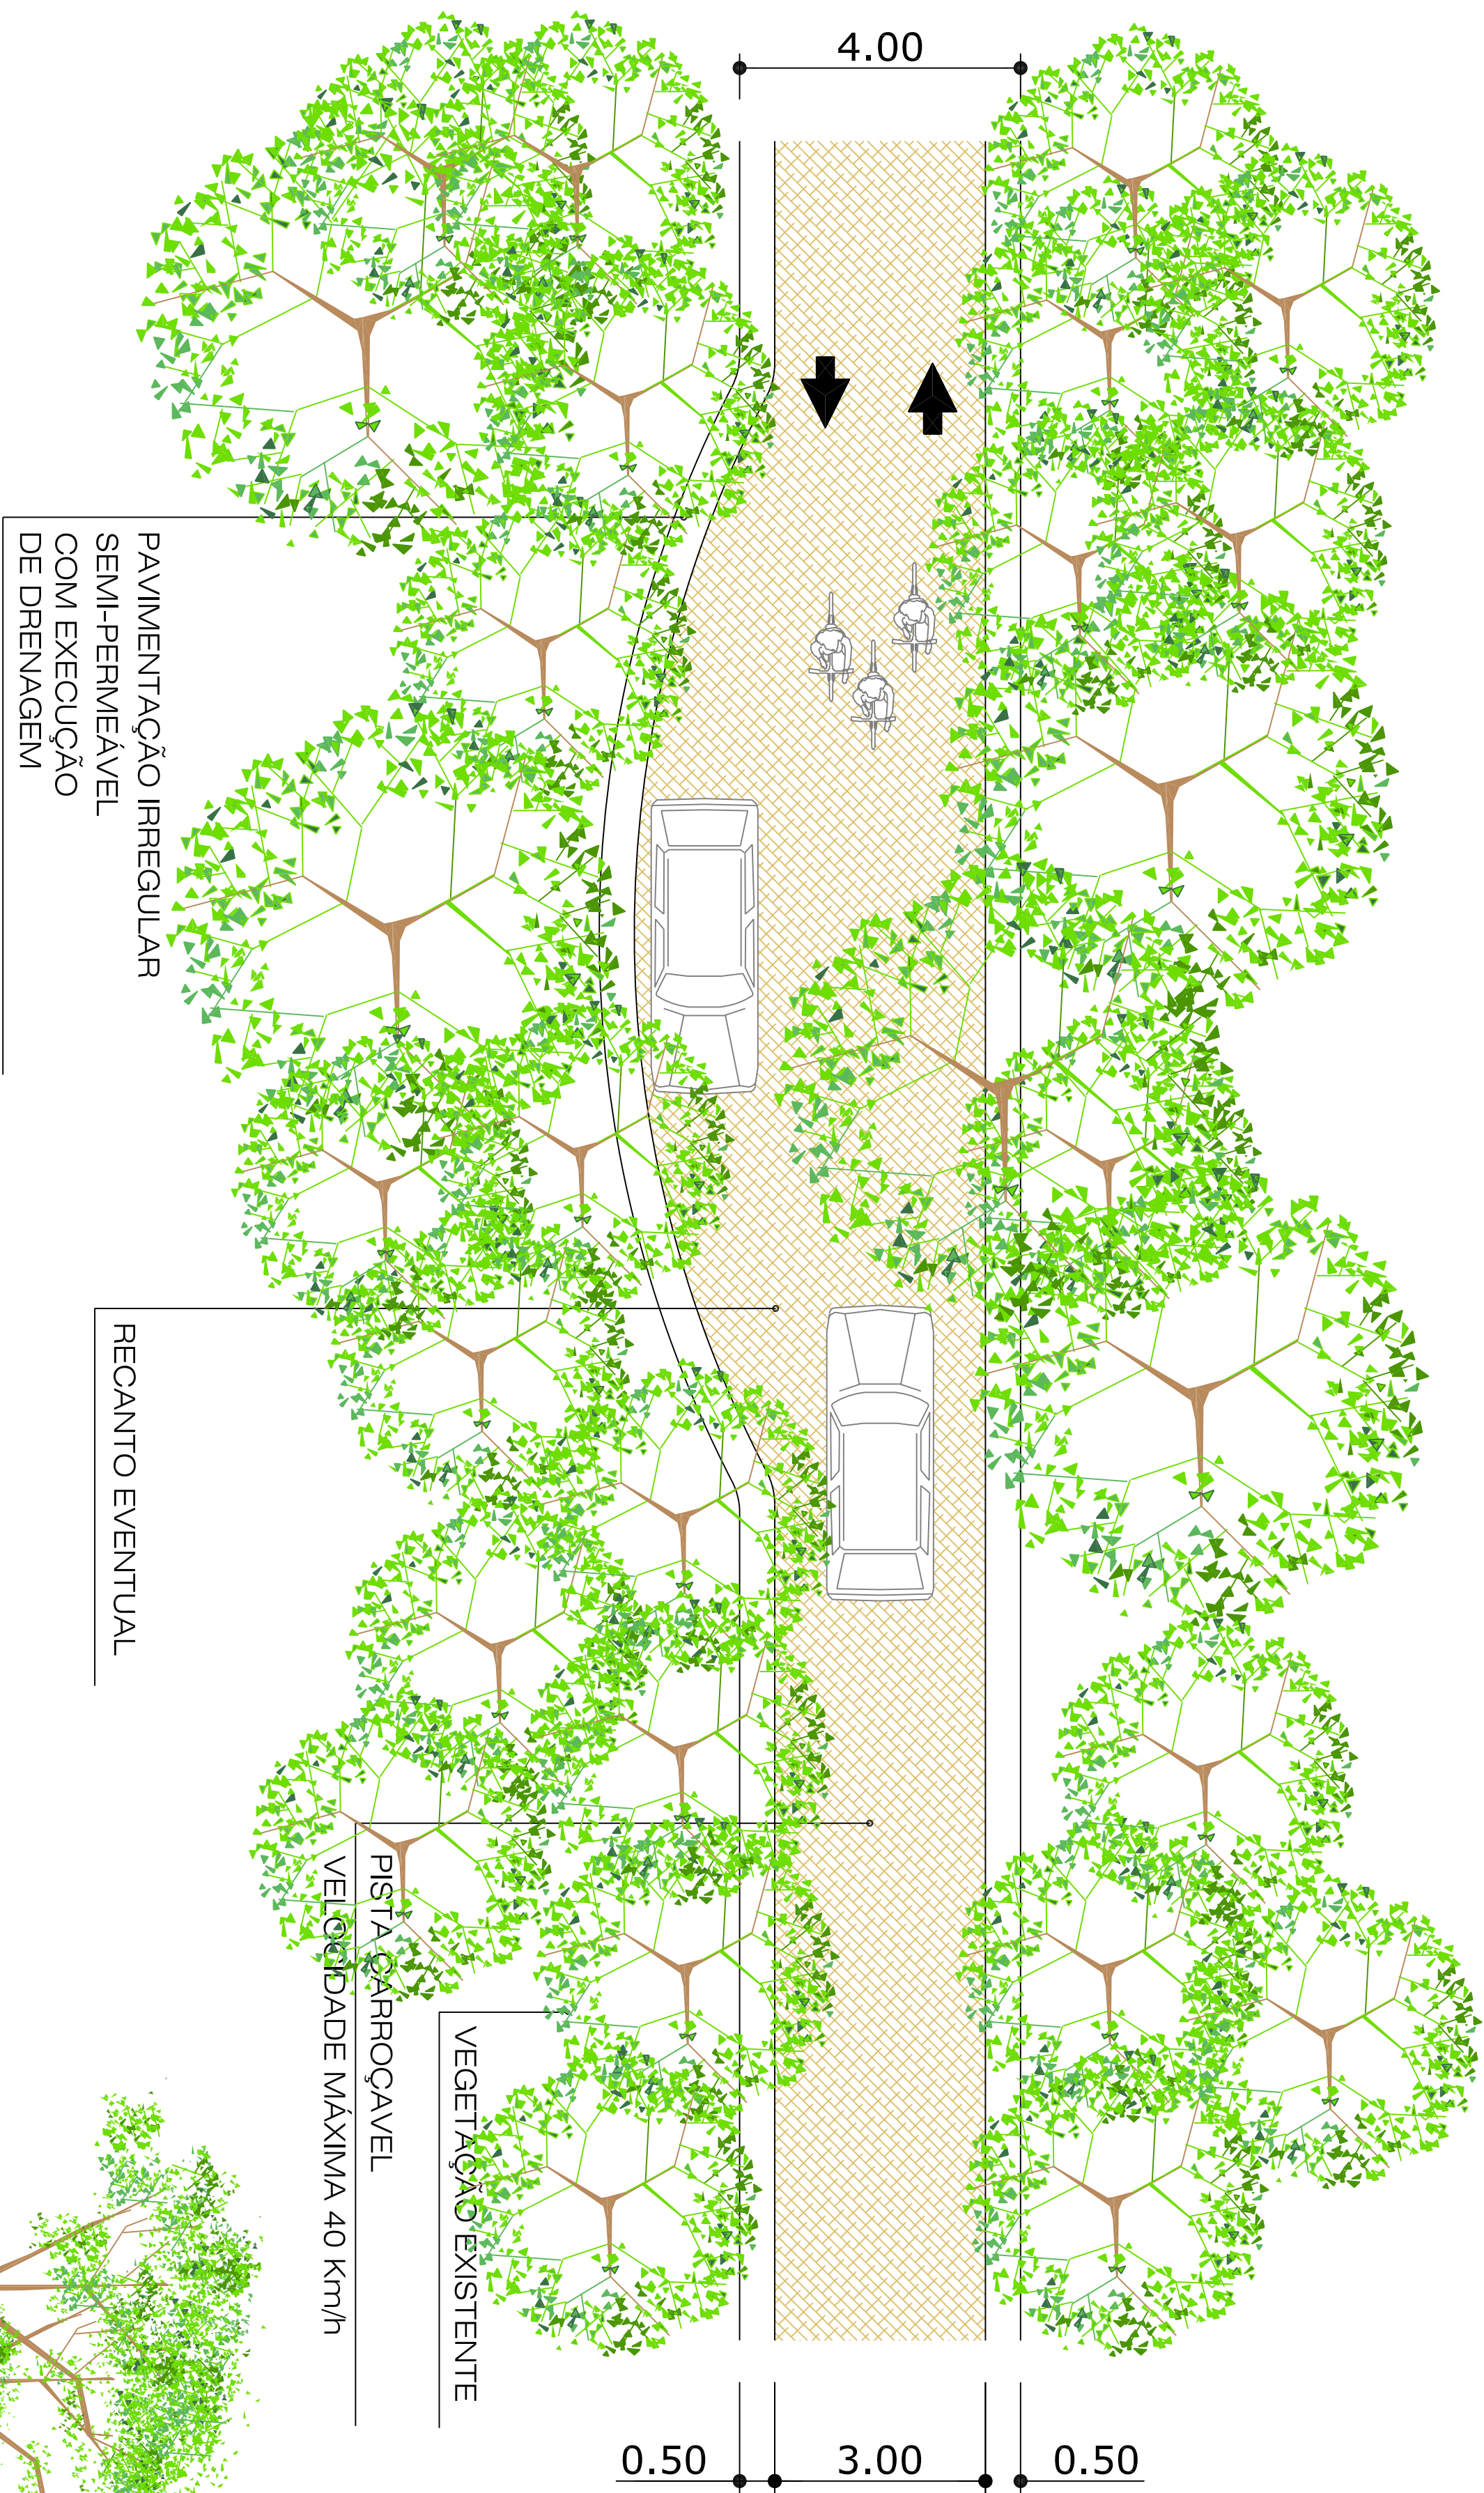

PERMITIDO:
BICICLETAS
MOTOS
CHARRETES E SIMILARES
CARROS DE PASSEIO
BONDES
MINI VAN PARA TRANSPORTE
COLETIVO

CAMINHO DO PARATI PLANTA ESCALA 1:75

CORTE ESQUEMÁTICO

