


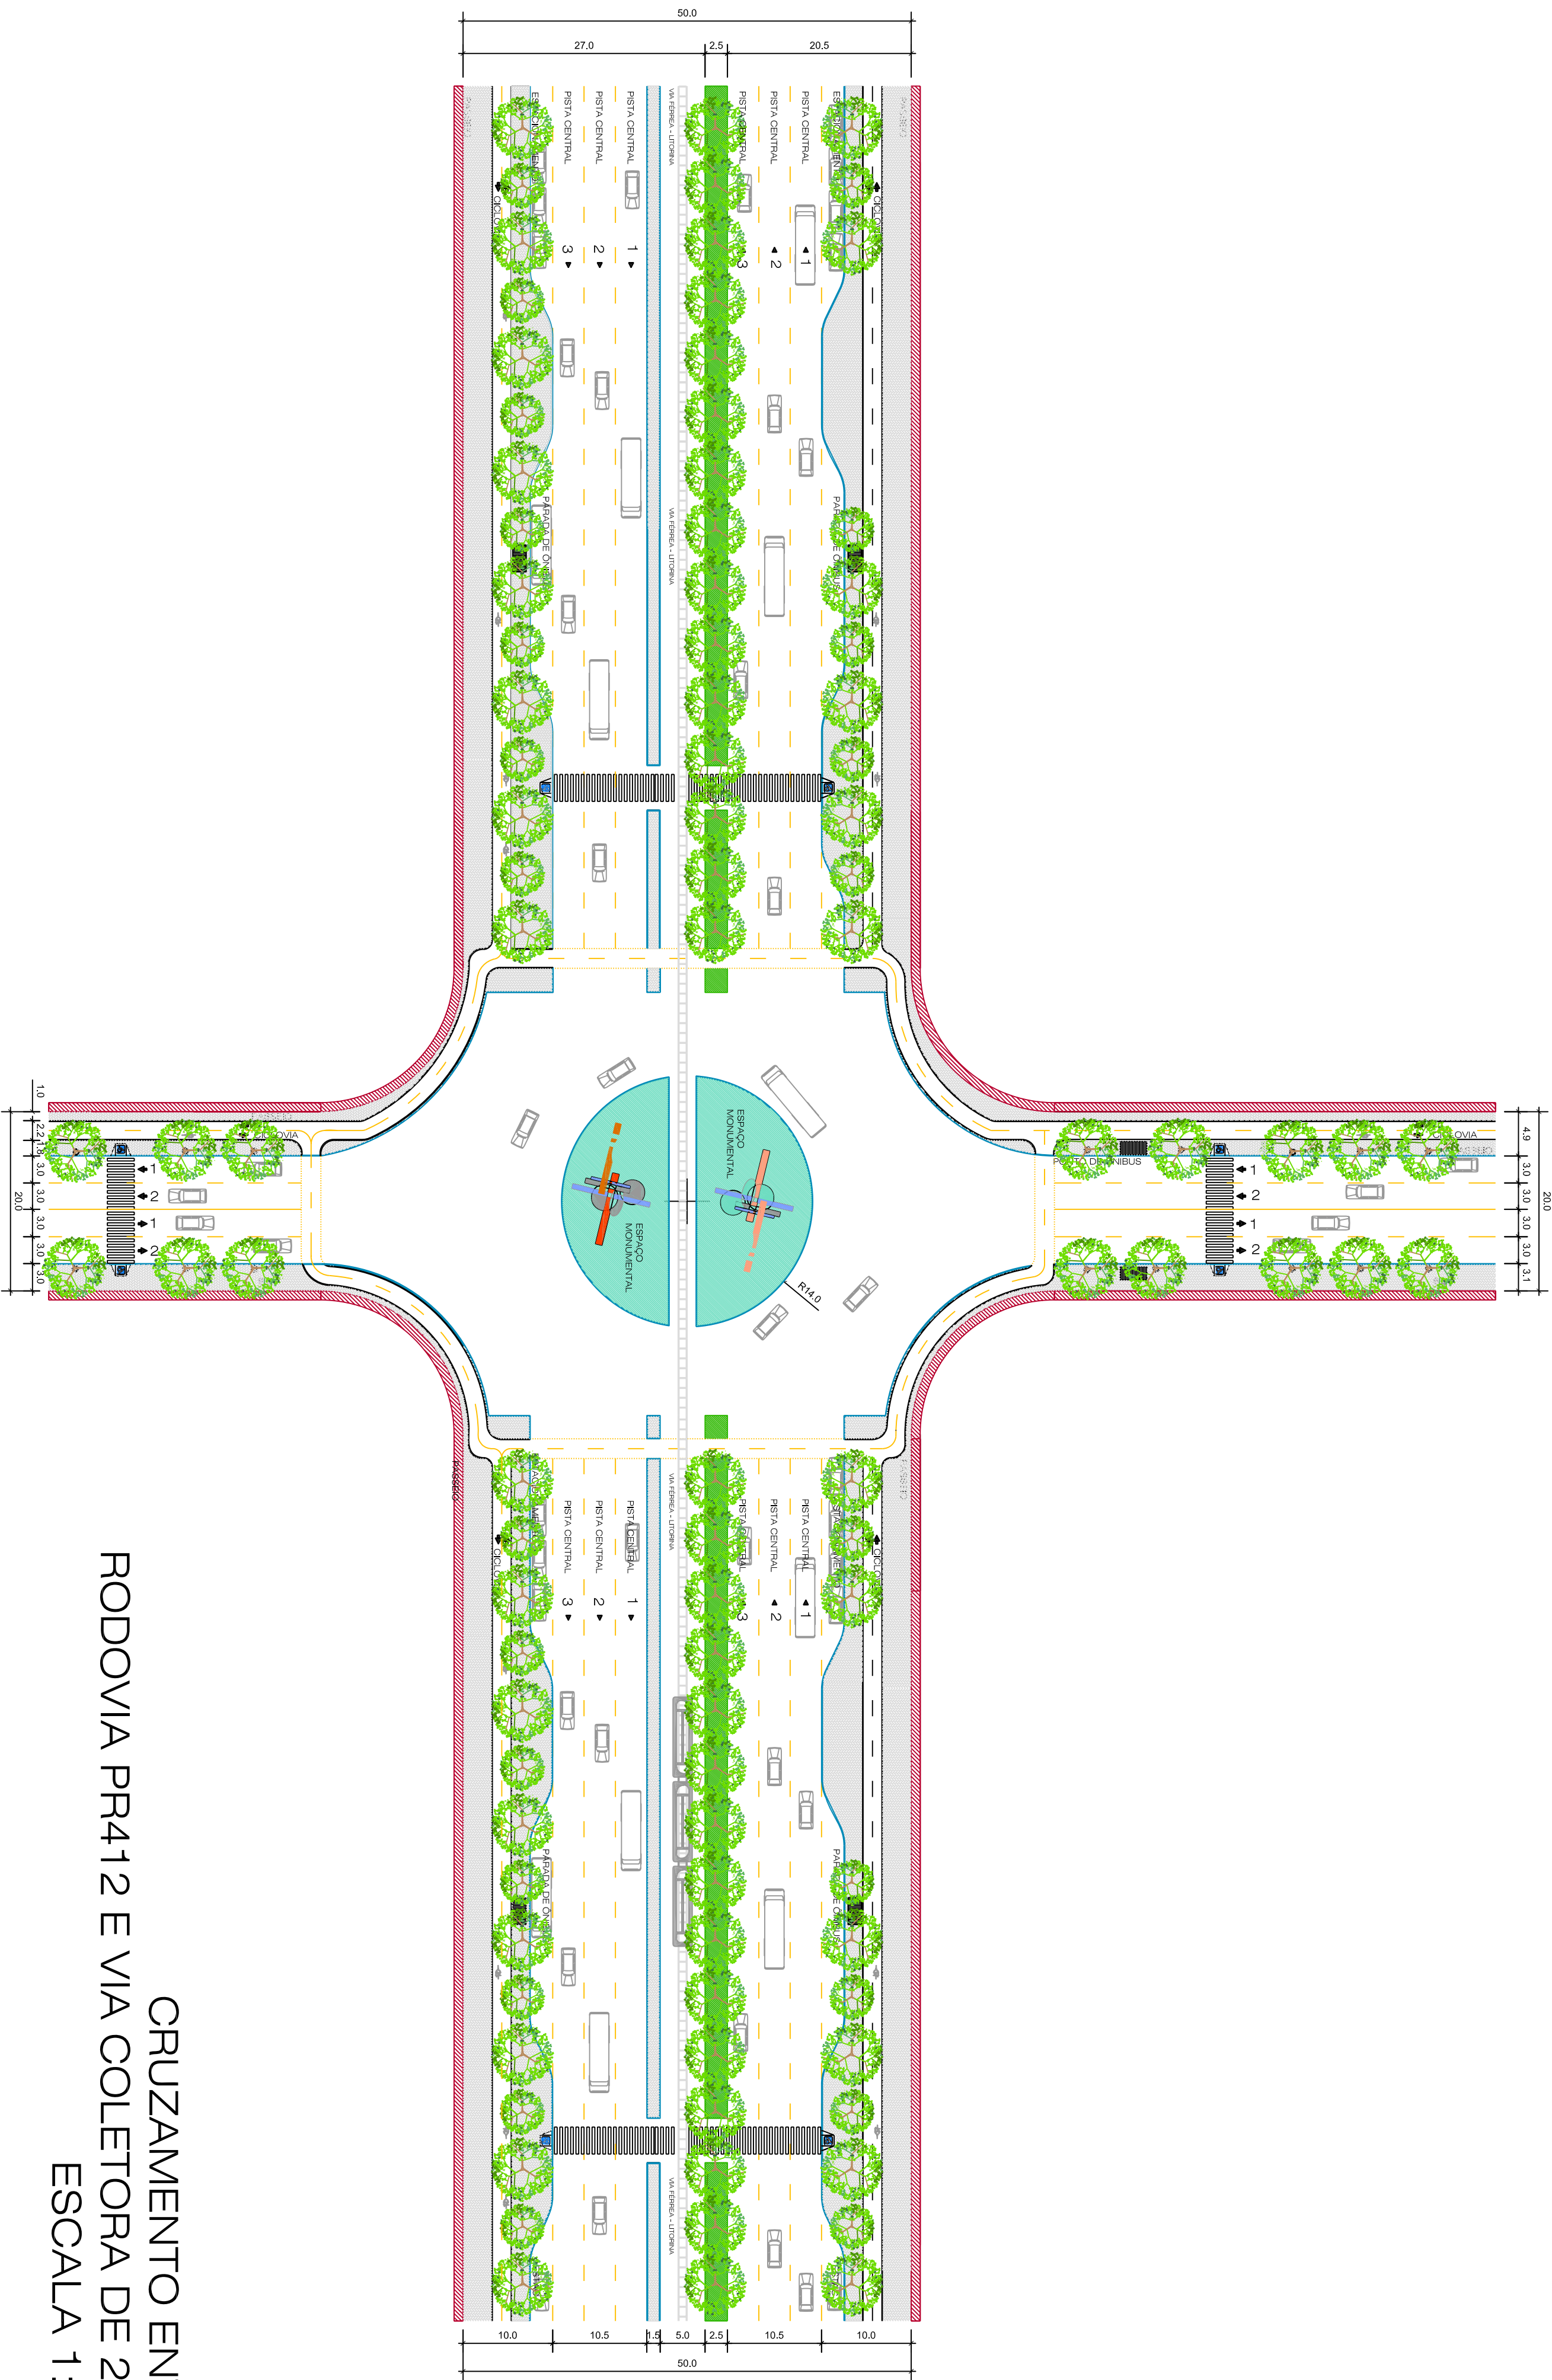

CRUZAMENTO ENTRE
RODOVIA PR412 E VIA COLETORA DE 20 m
ESCALA 1:500

DESENHO DE VIAS
CRUZAMENTOS

PLANO DIRETOR PARTICIPATIVO E DE DESENVOLVIMENTO INTEGRADO

MATINHOS PR BRASIL 2006

PROPOSTAS

PRANCHA 15/17

